


PLANTA BAIXA
Escala: 1/100

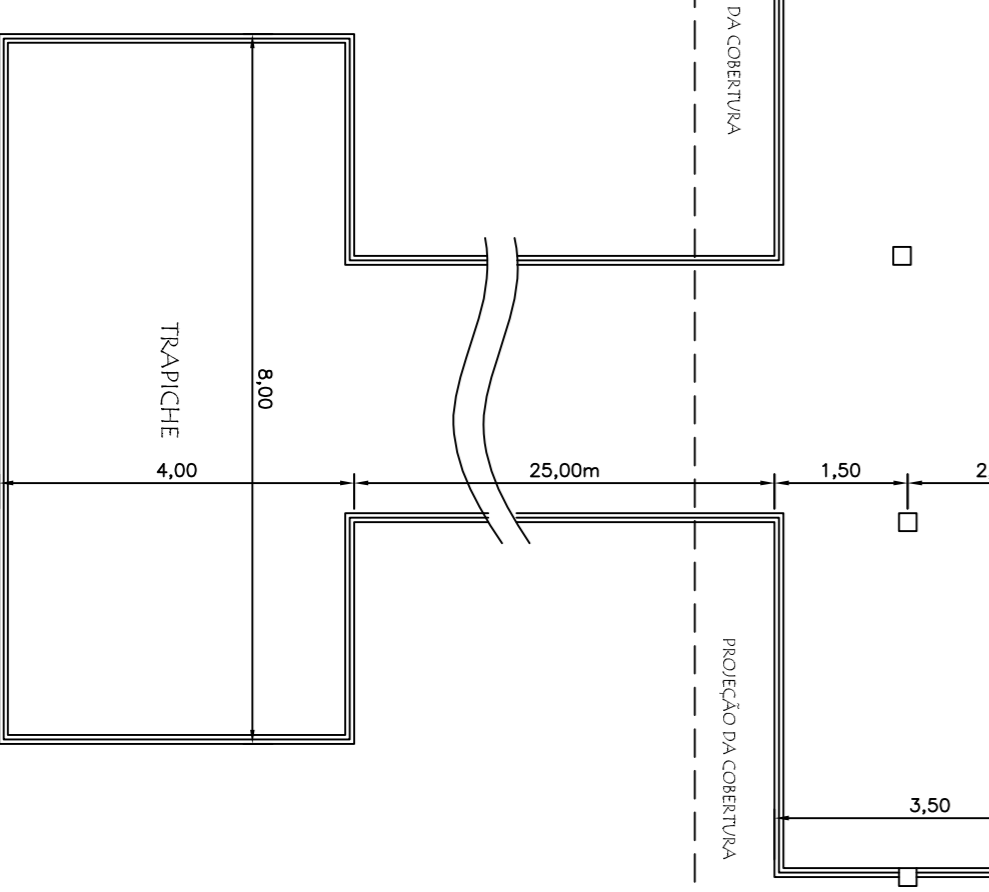

TÍTULO		PREFEITURA MUNICIPAL DE CAMETA	
PROJETO		ARQUITETURA	
PREFEITO:	ASS.:	José Manoel Viana Prefeito Municipal	
RESP. TÉCNICO	ASS.:	Sylvio Carlos Pereira Amorim Eng. Civil - CRB 15897 - 07/A	
RES. PROJ.	DATA	ESCALA	FOLHA
01/03/2018	01/100	01/03	01/03
LDB - ANEXO - CÂMERA - 7º			