


**PLANTA BAIXA TELHADO**  
Escala: 1/100

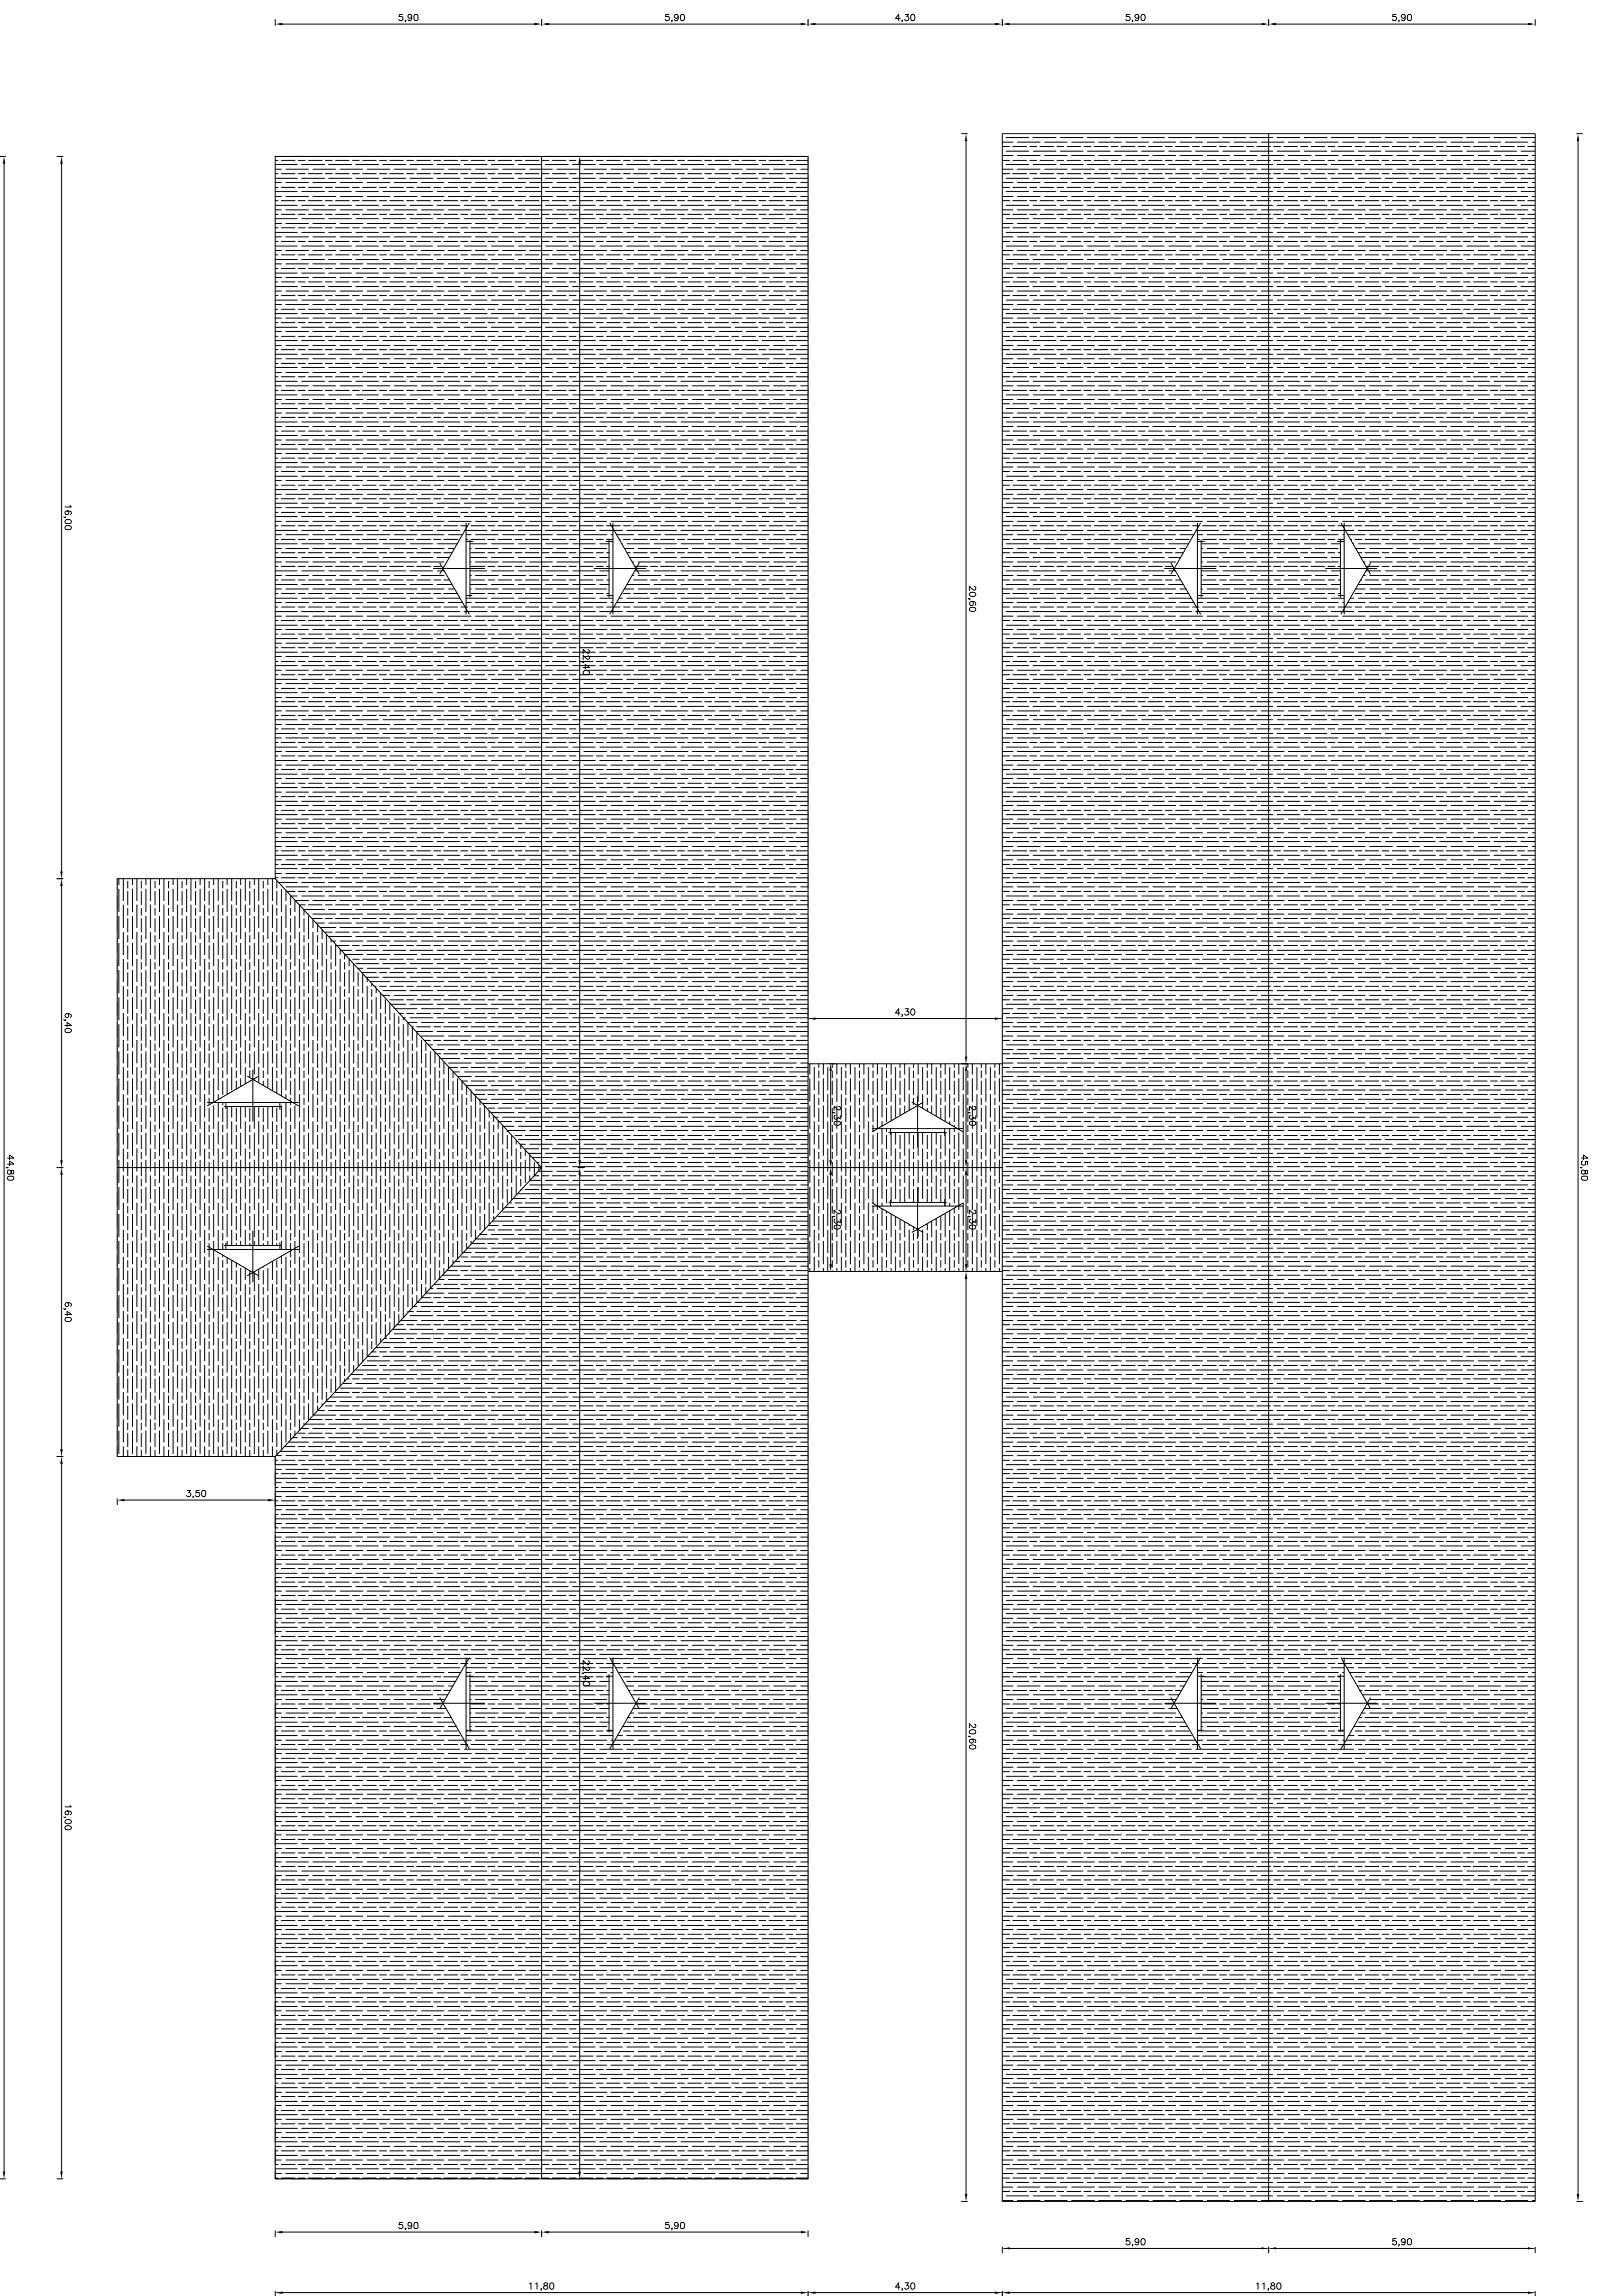

TÍTULO			
PREFEITURA MUNICIPAL DE CAMETA			
PROJETO			
ARQUITETURA			
TÍTULO			
PLANTA BAIXA ESCOLA MODULAR EM MADEIRA DE 06 SALAS			
RESP.	DATA	ESCALA	FOLHA
RES	01/08/2018	1/100	03/03
ASS. :			
Sergio Carlos Pereira Amorim			
Eng. Civil - CRB 15387 - 07/A			
ASS. :			
José Miguel Viana			
Projeto Arquitet.			
PREFEITO:			
ASS. :			