



**PLANTA BAIXA**  
ESCALA 1:125

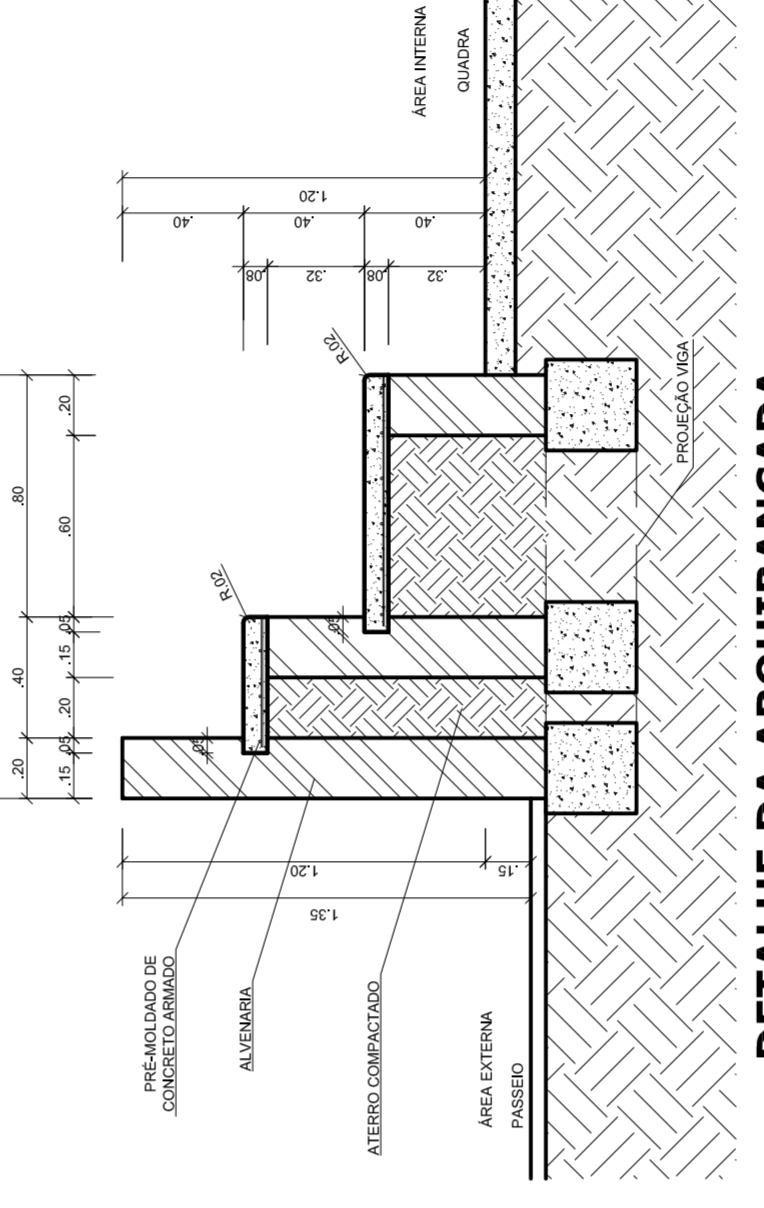


**PROJETO PADRÃO - FNDE**

<b>PROJETO PADRÃO - FNDE</b>	
MUNICÍPIO - UF:	
PROPRIETÁRIO:	
ENDEREÇO:	
PROPRIETÁRIO:	
RESP. TÉCNICO:	
DUFO:	CREA
	RA
OBSERVAÇÕES:	
<b>QUADRA COBERTA COM VESTIÁRIO</b> <b>PROJETO ARQUITETÔNICO</b>	
COORDENAÇÃO	QUADRA COBERTA
CGEST - Coordenação Geral de Infraestrutura Educacional	PLANTA BAIXA, LAYOUT, CORTES E DETALHE ARQUIBANCADA
REVISÃO	ESCALA
R.00	INDICADA
R.00	DATA EMISSÃO
R.00	JULHO/2011
FORMATO	FRANCHA
AT (841 X 594)	01/05

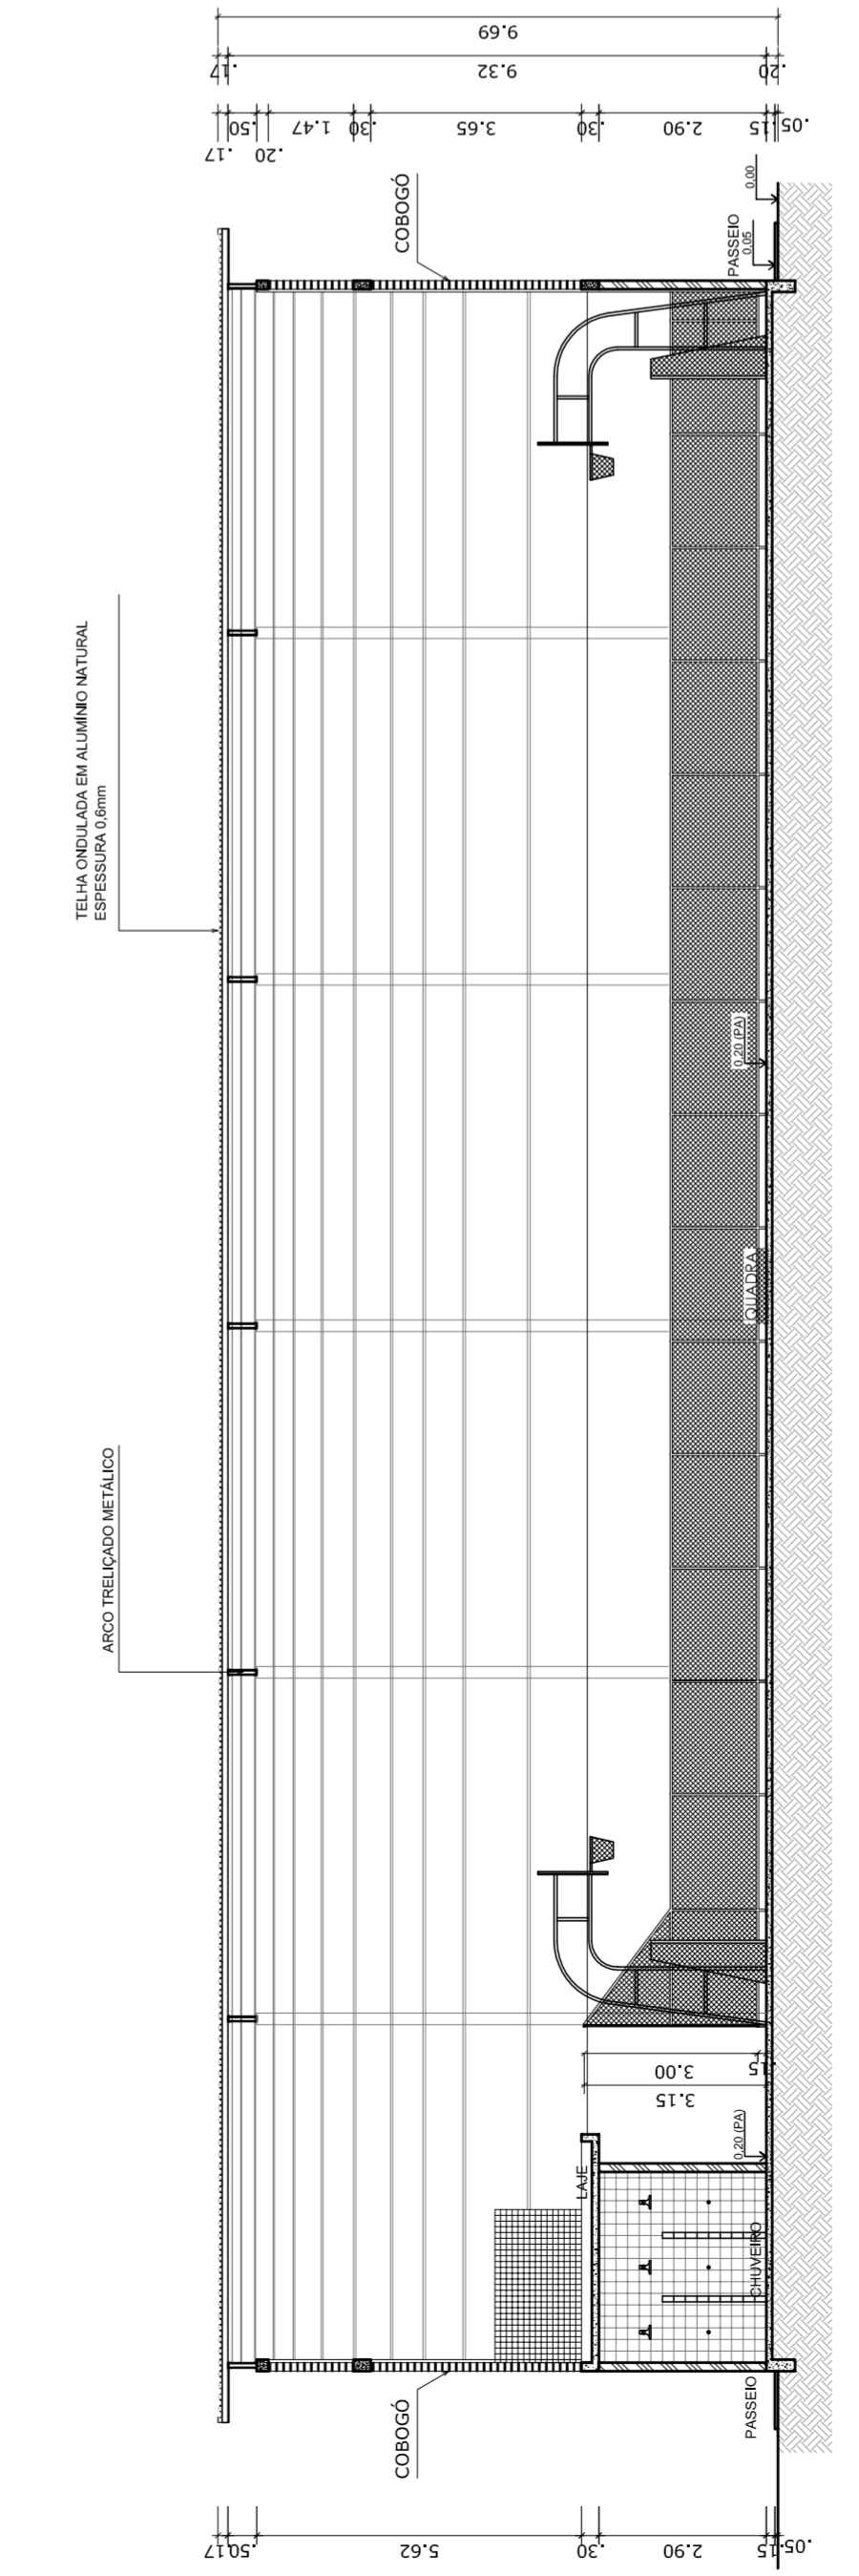


**CORTE AA**  
ESCALA 1:125




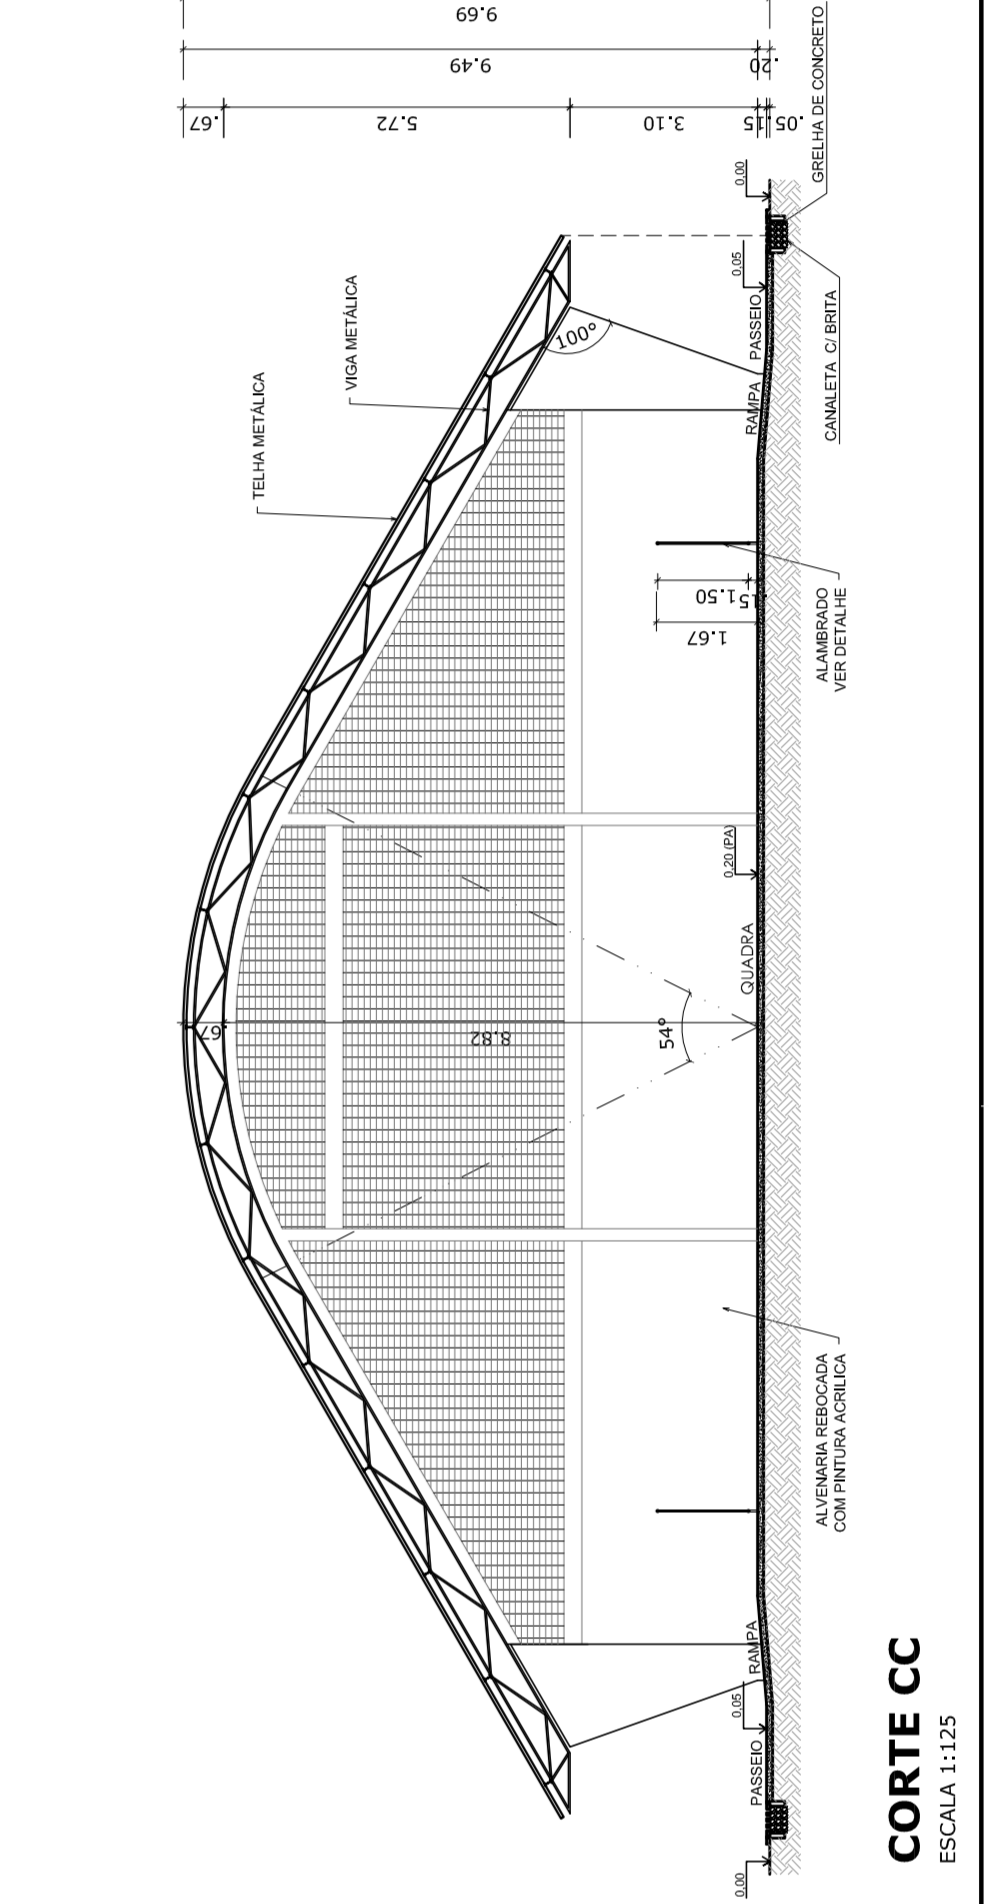


**CORTE BB**  
ESCALA 1:125

**CORTE CC**  
ESCALA 1:125

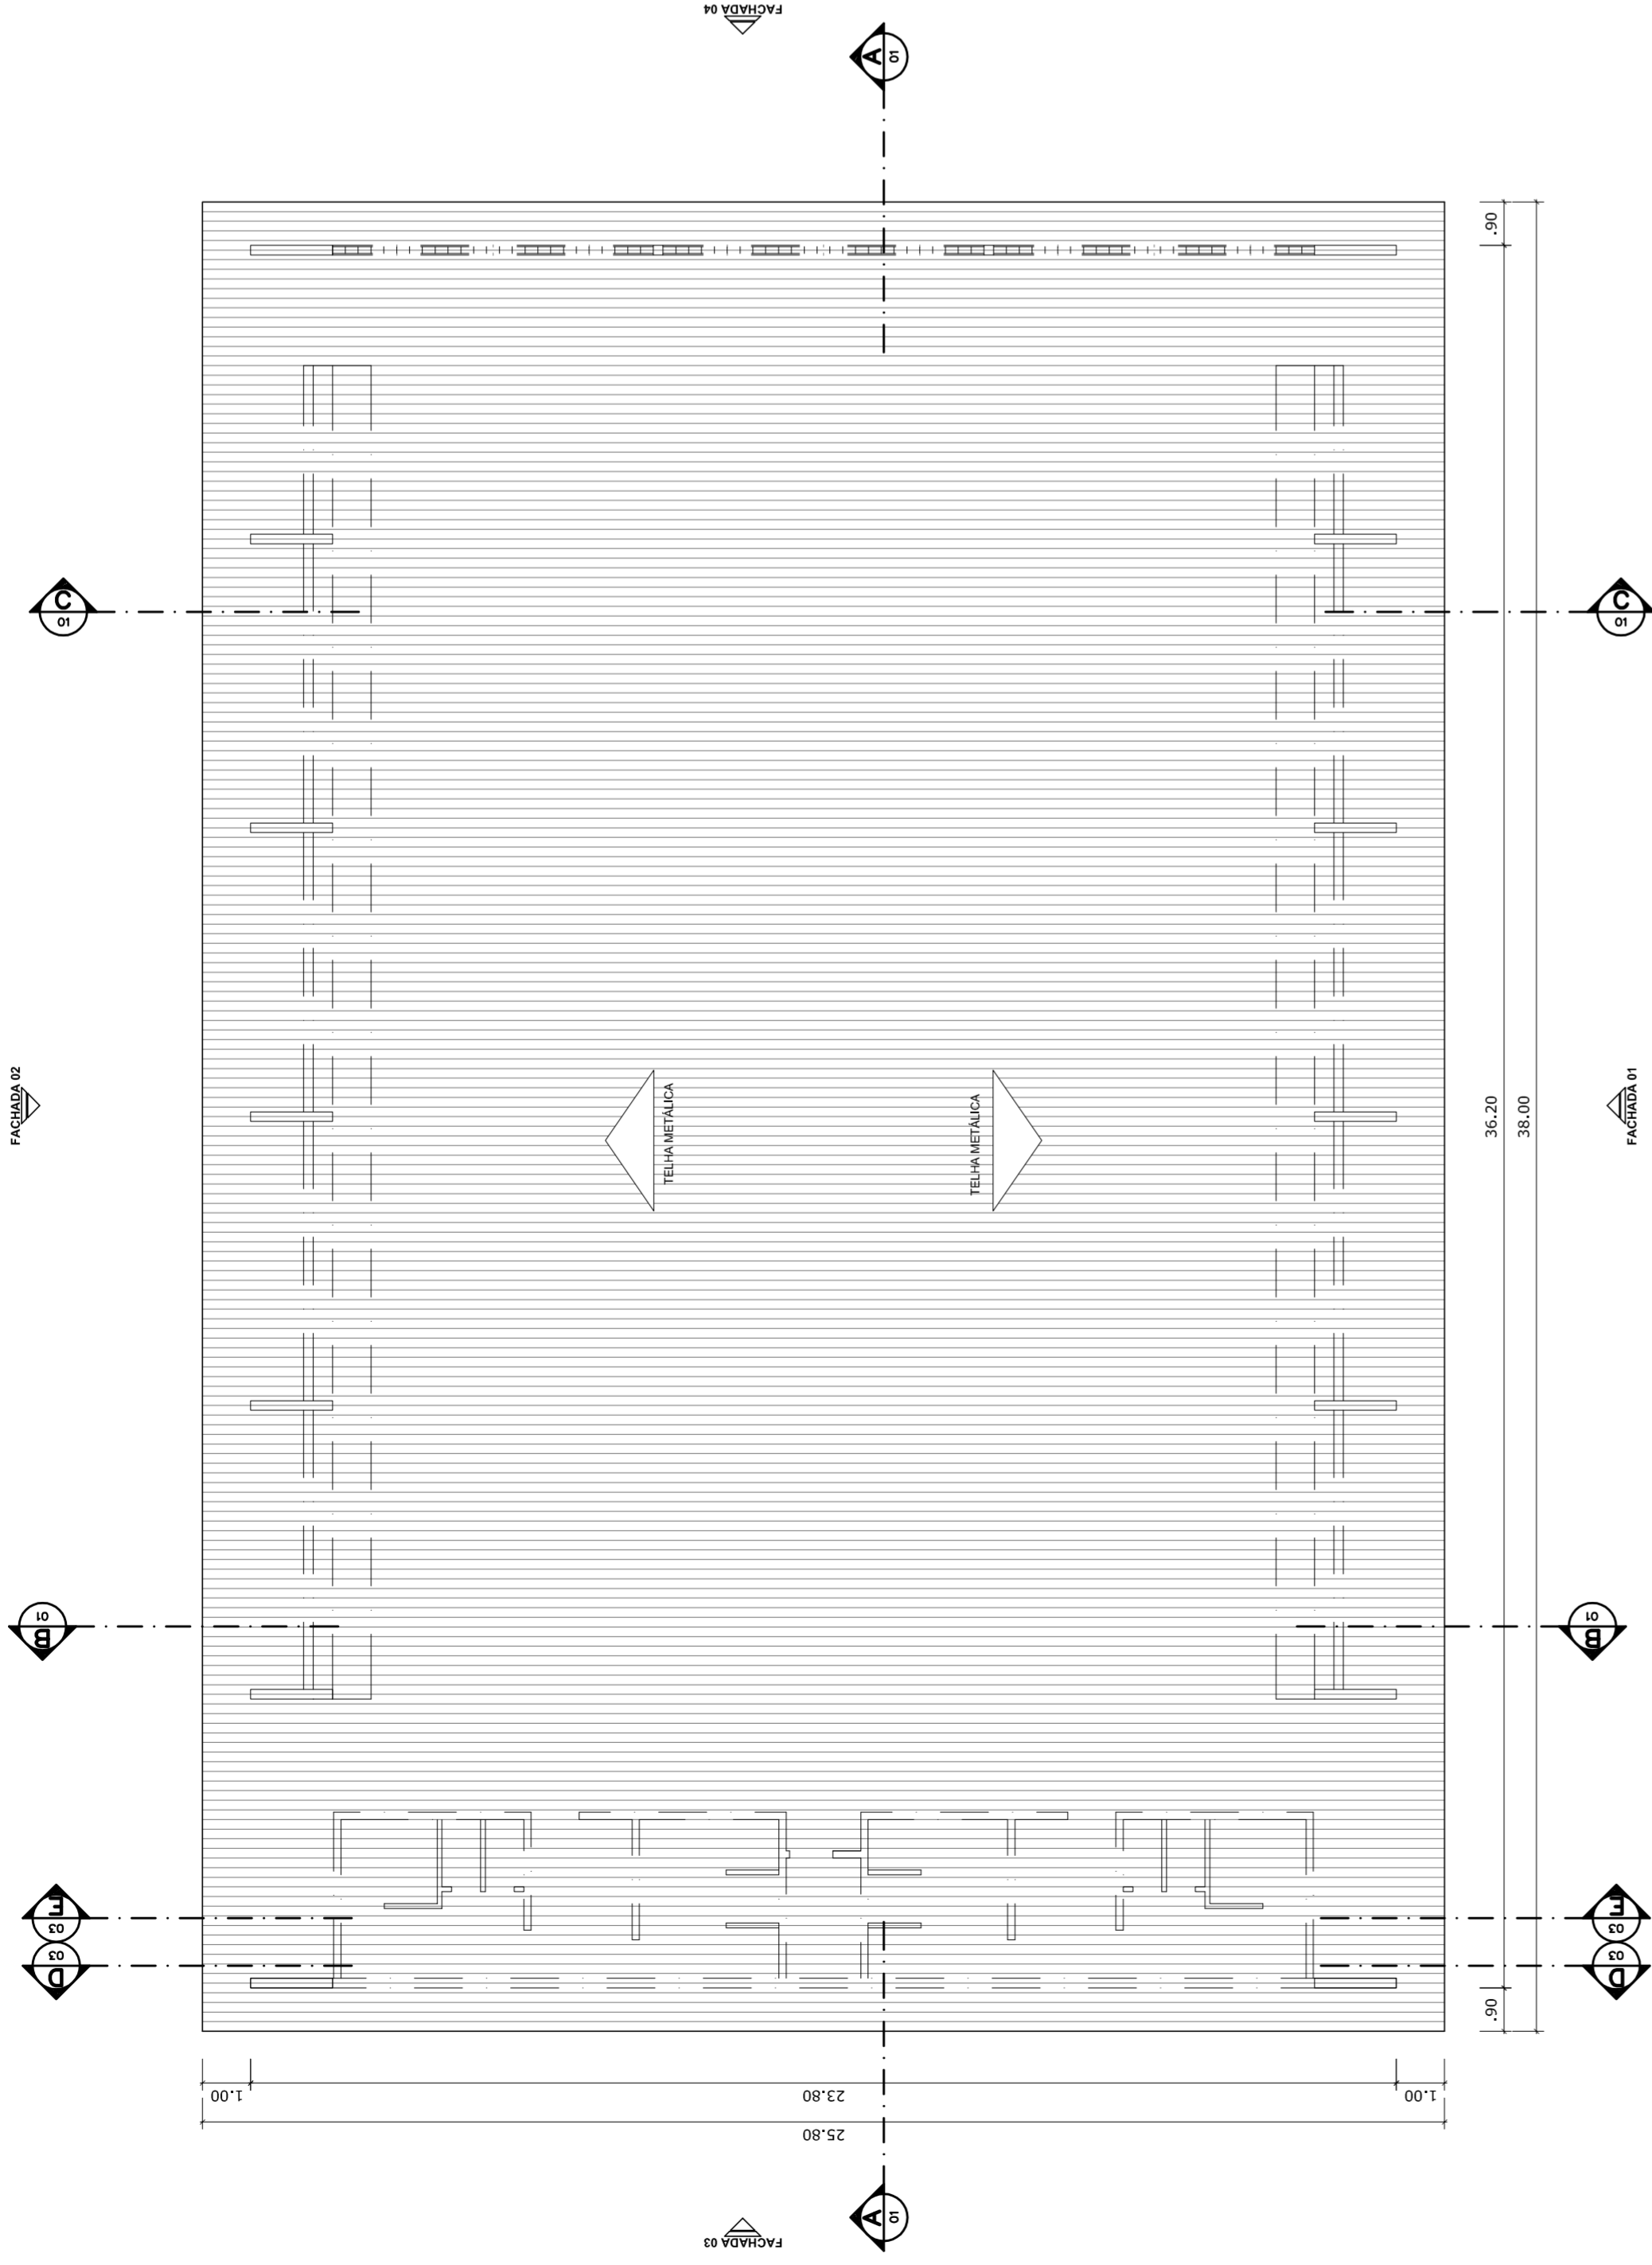


**PLANTA DE COBERTURA**  
ESCALA 1:125

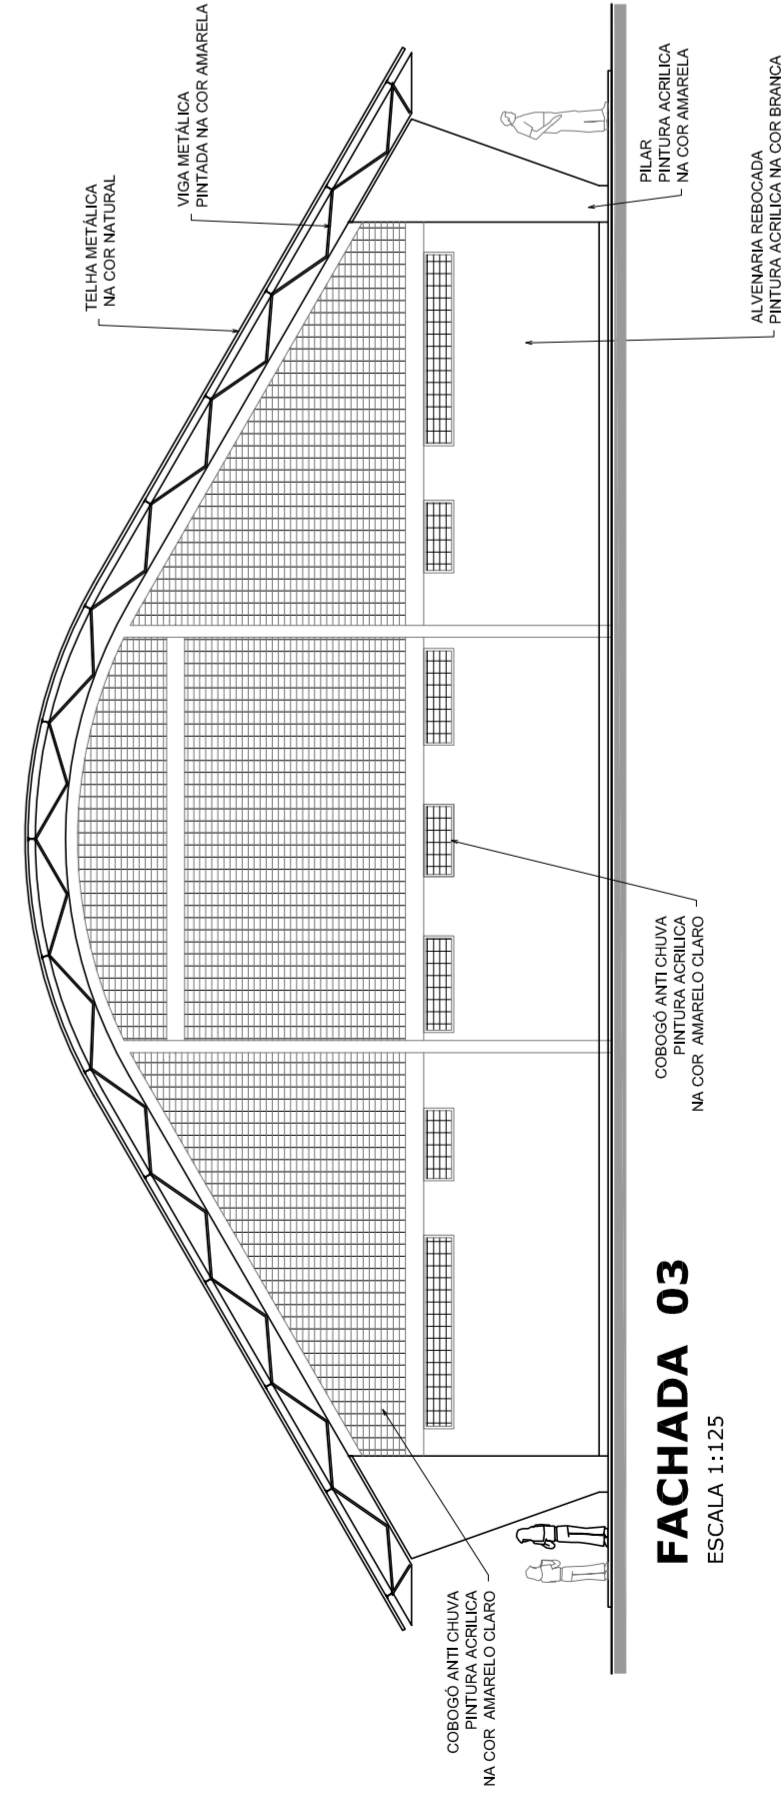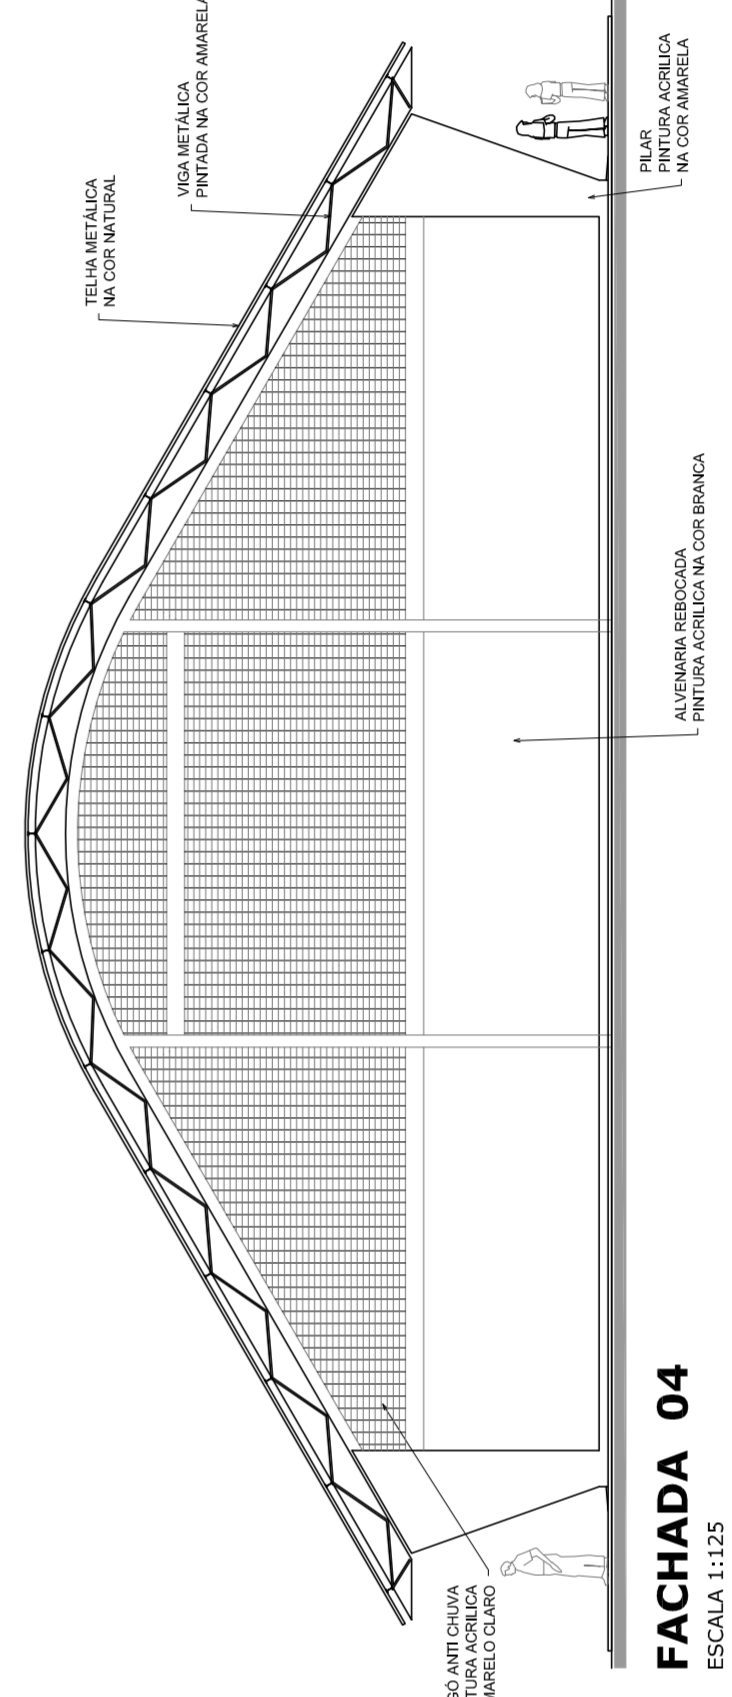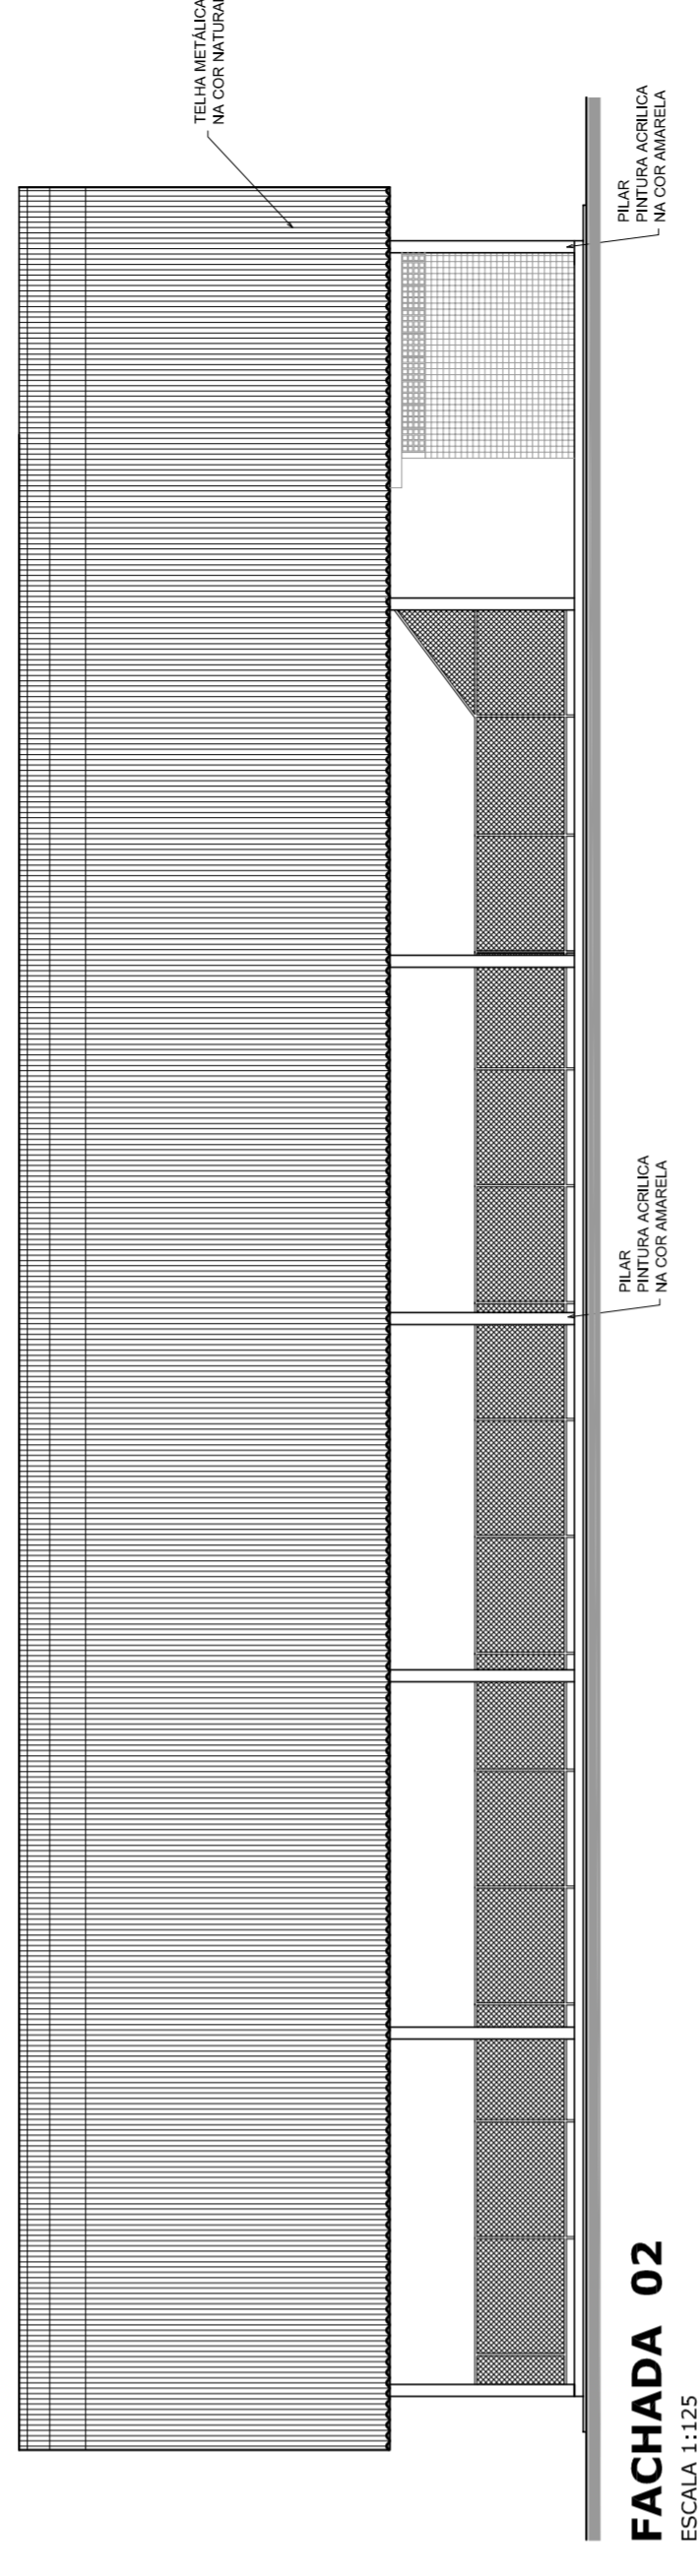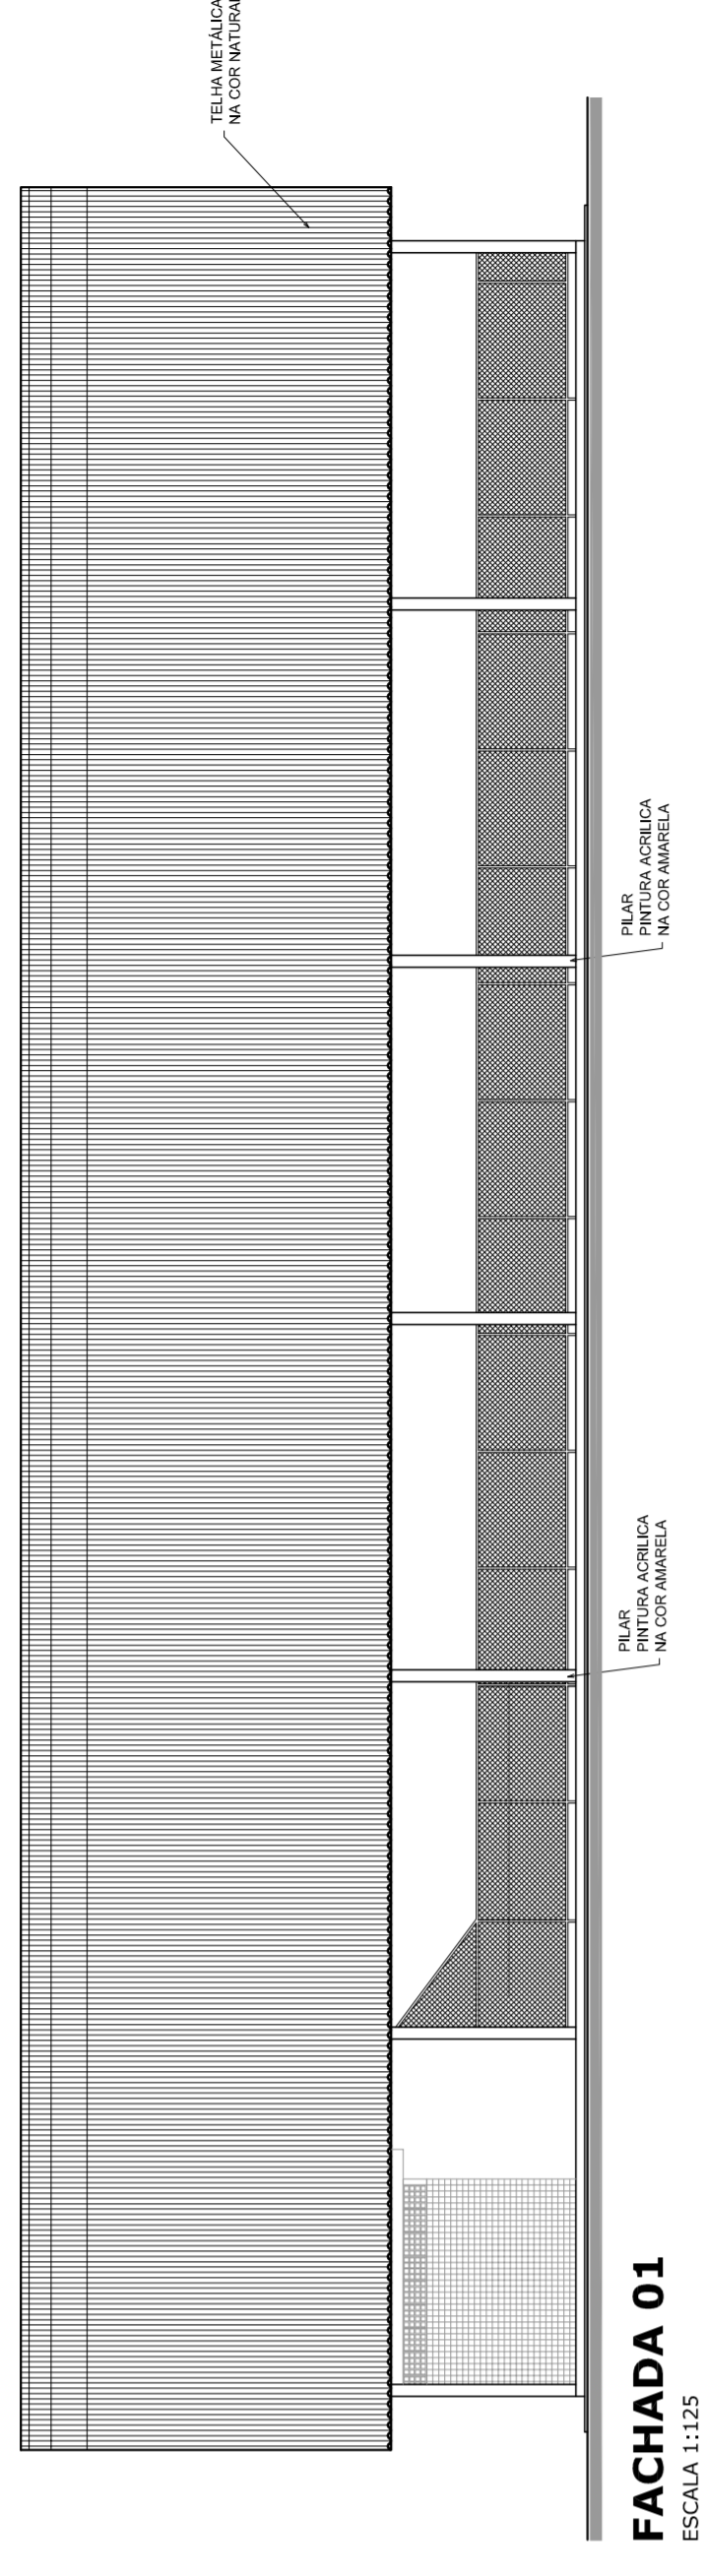


<b>PROJETO PADRÃO - FNDE</b>	
MUNICÍPIO – UF:	
PROPRIETÁRIO:	
ENDEREÇO:	
PROPRIETÁRIO:	
RESP. TÉCNICO	CREA
DUFO	CREA
	RA
OBSERVAÇÕES:	
<b>QUADRA COBERTA COM VESTIÁRIO</b> <b>PROJETO ARQUITETÔNICO</b>	
COORDENAÇÃO	QUADRA COBERTA
CGEST - Coordenação Geral de Infraestrutura Educacional	PLANTA DE COBERTURA E FACHADAS
REVISÃO	ESCALA
R.00	1/125
R.00	DATA EMISSÃO
R.00	JULHO/2011
FORMATO	FRANCA
AT (841 X 594)	02/05




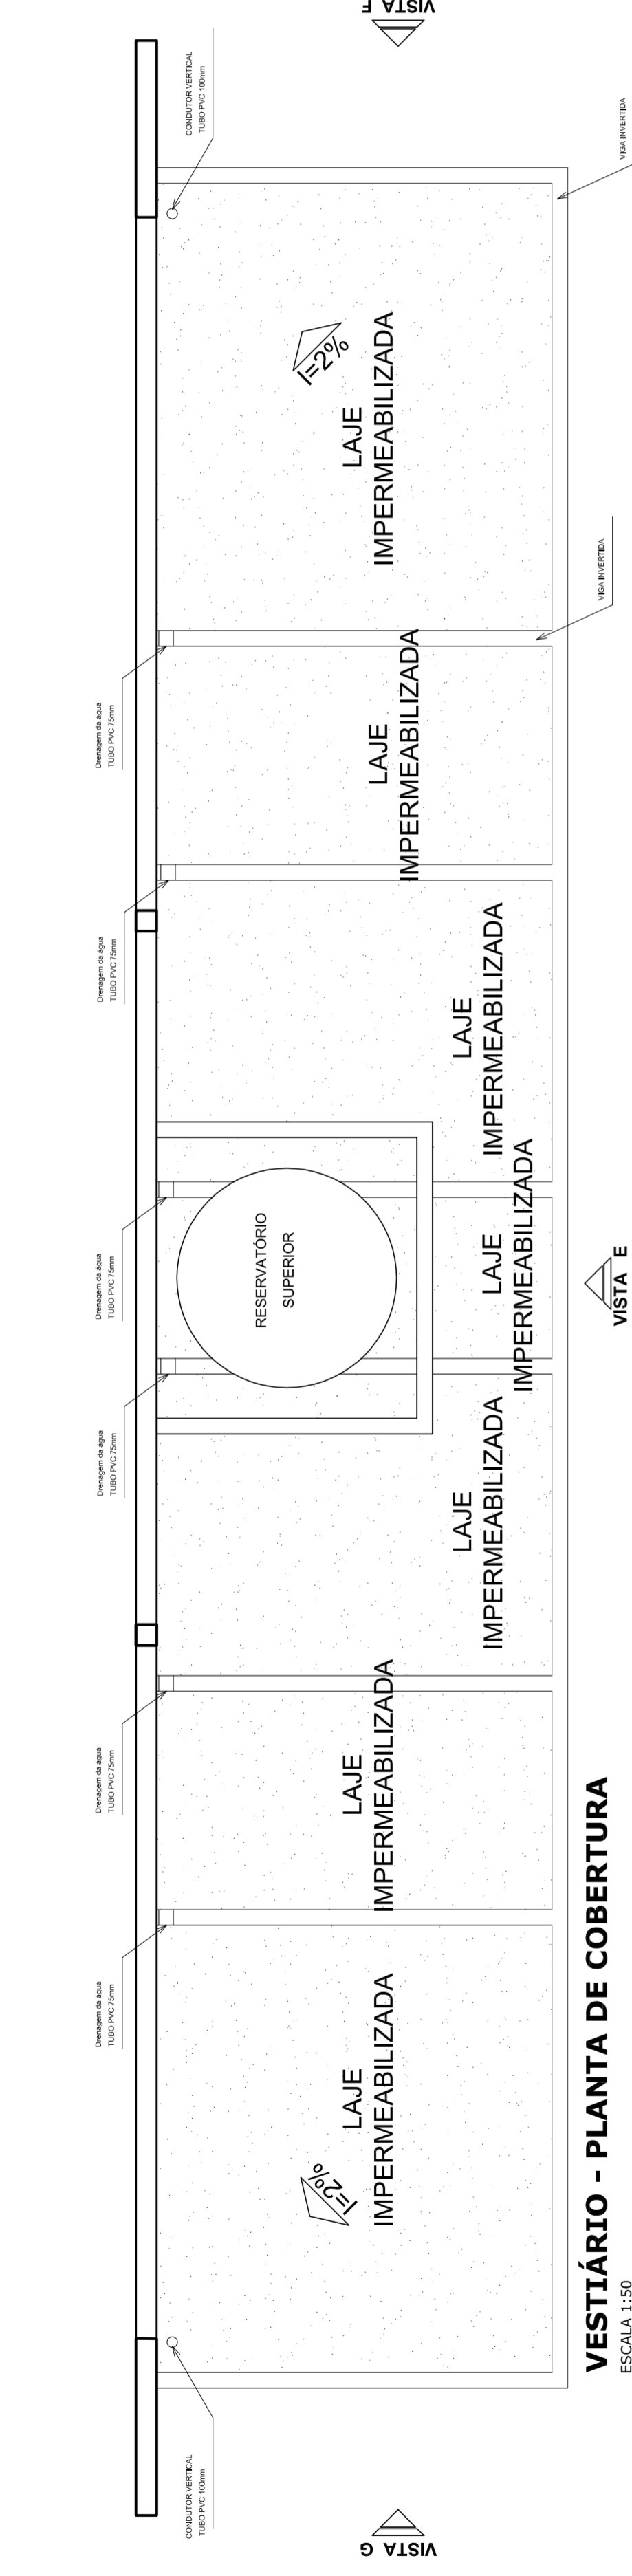


**VESTIBÁRIO - PLANTA DE COBERTURA**  
ESCALA 1:50

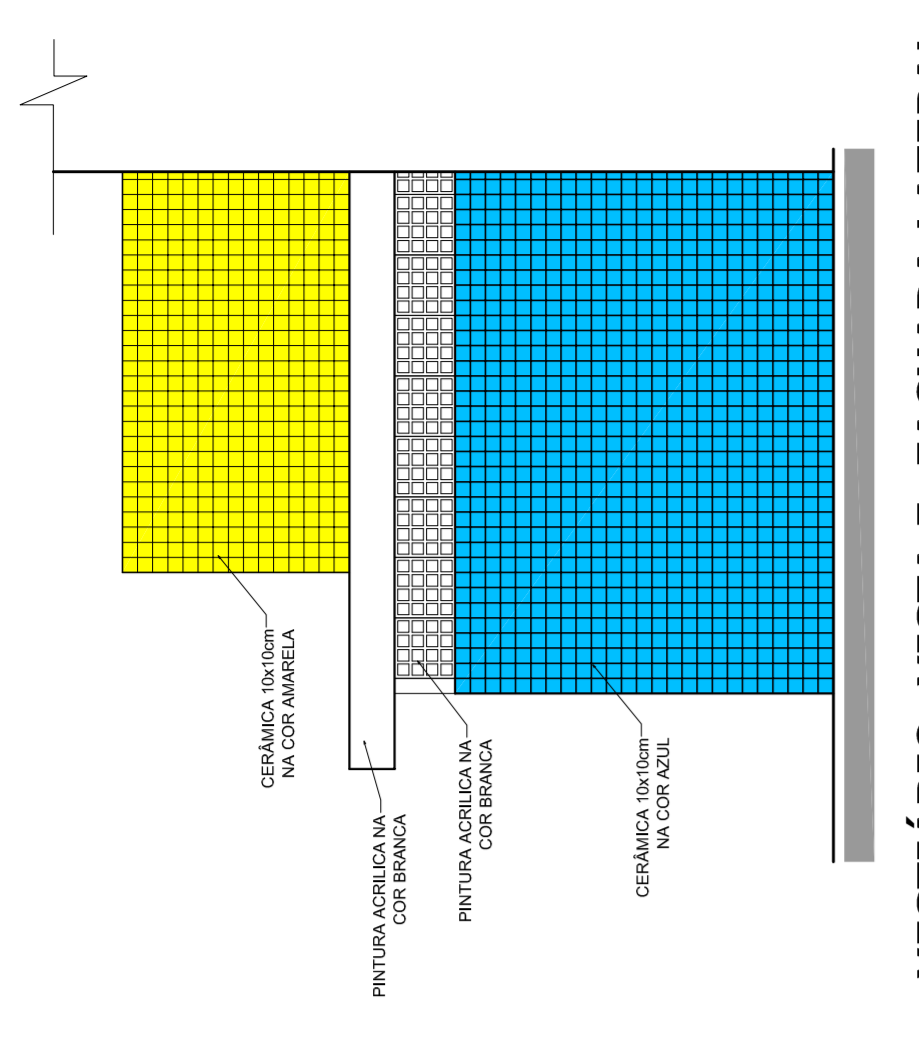


**VESTIBÁRIO: VISTA F- FACHADA LATERAL**  
ESCALA 1:50

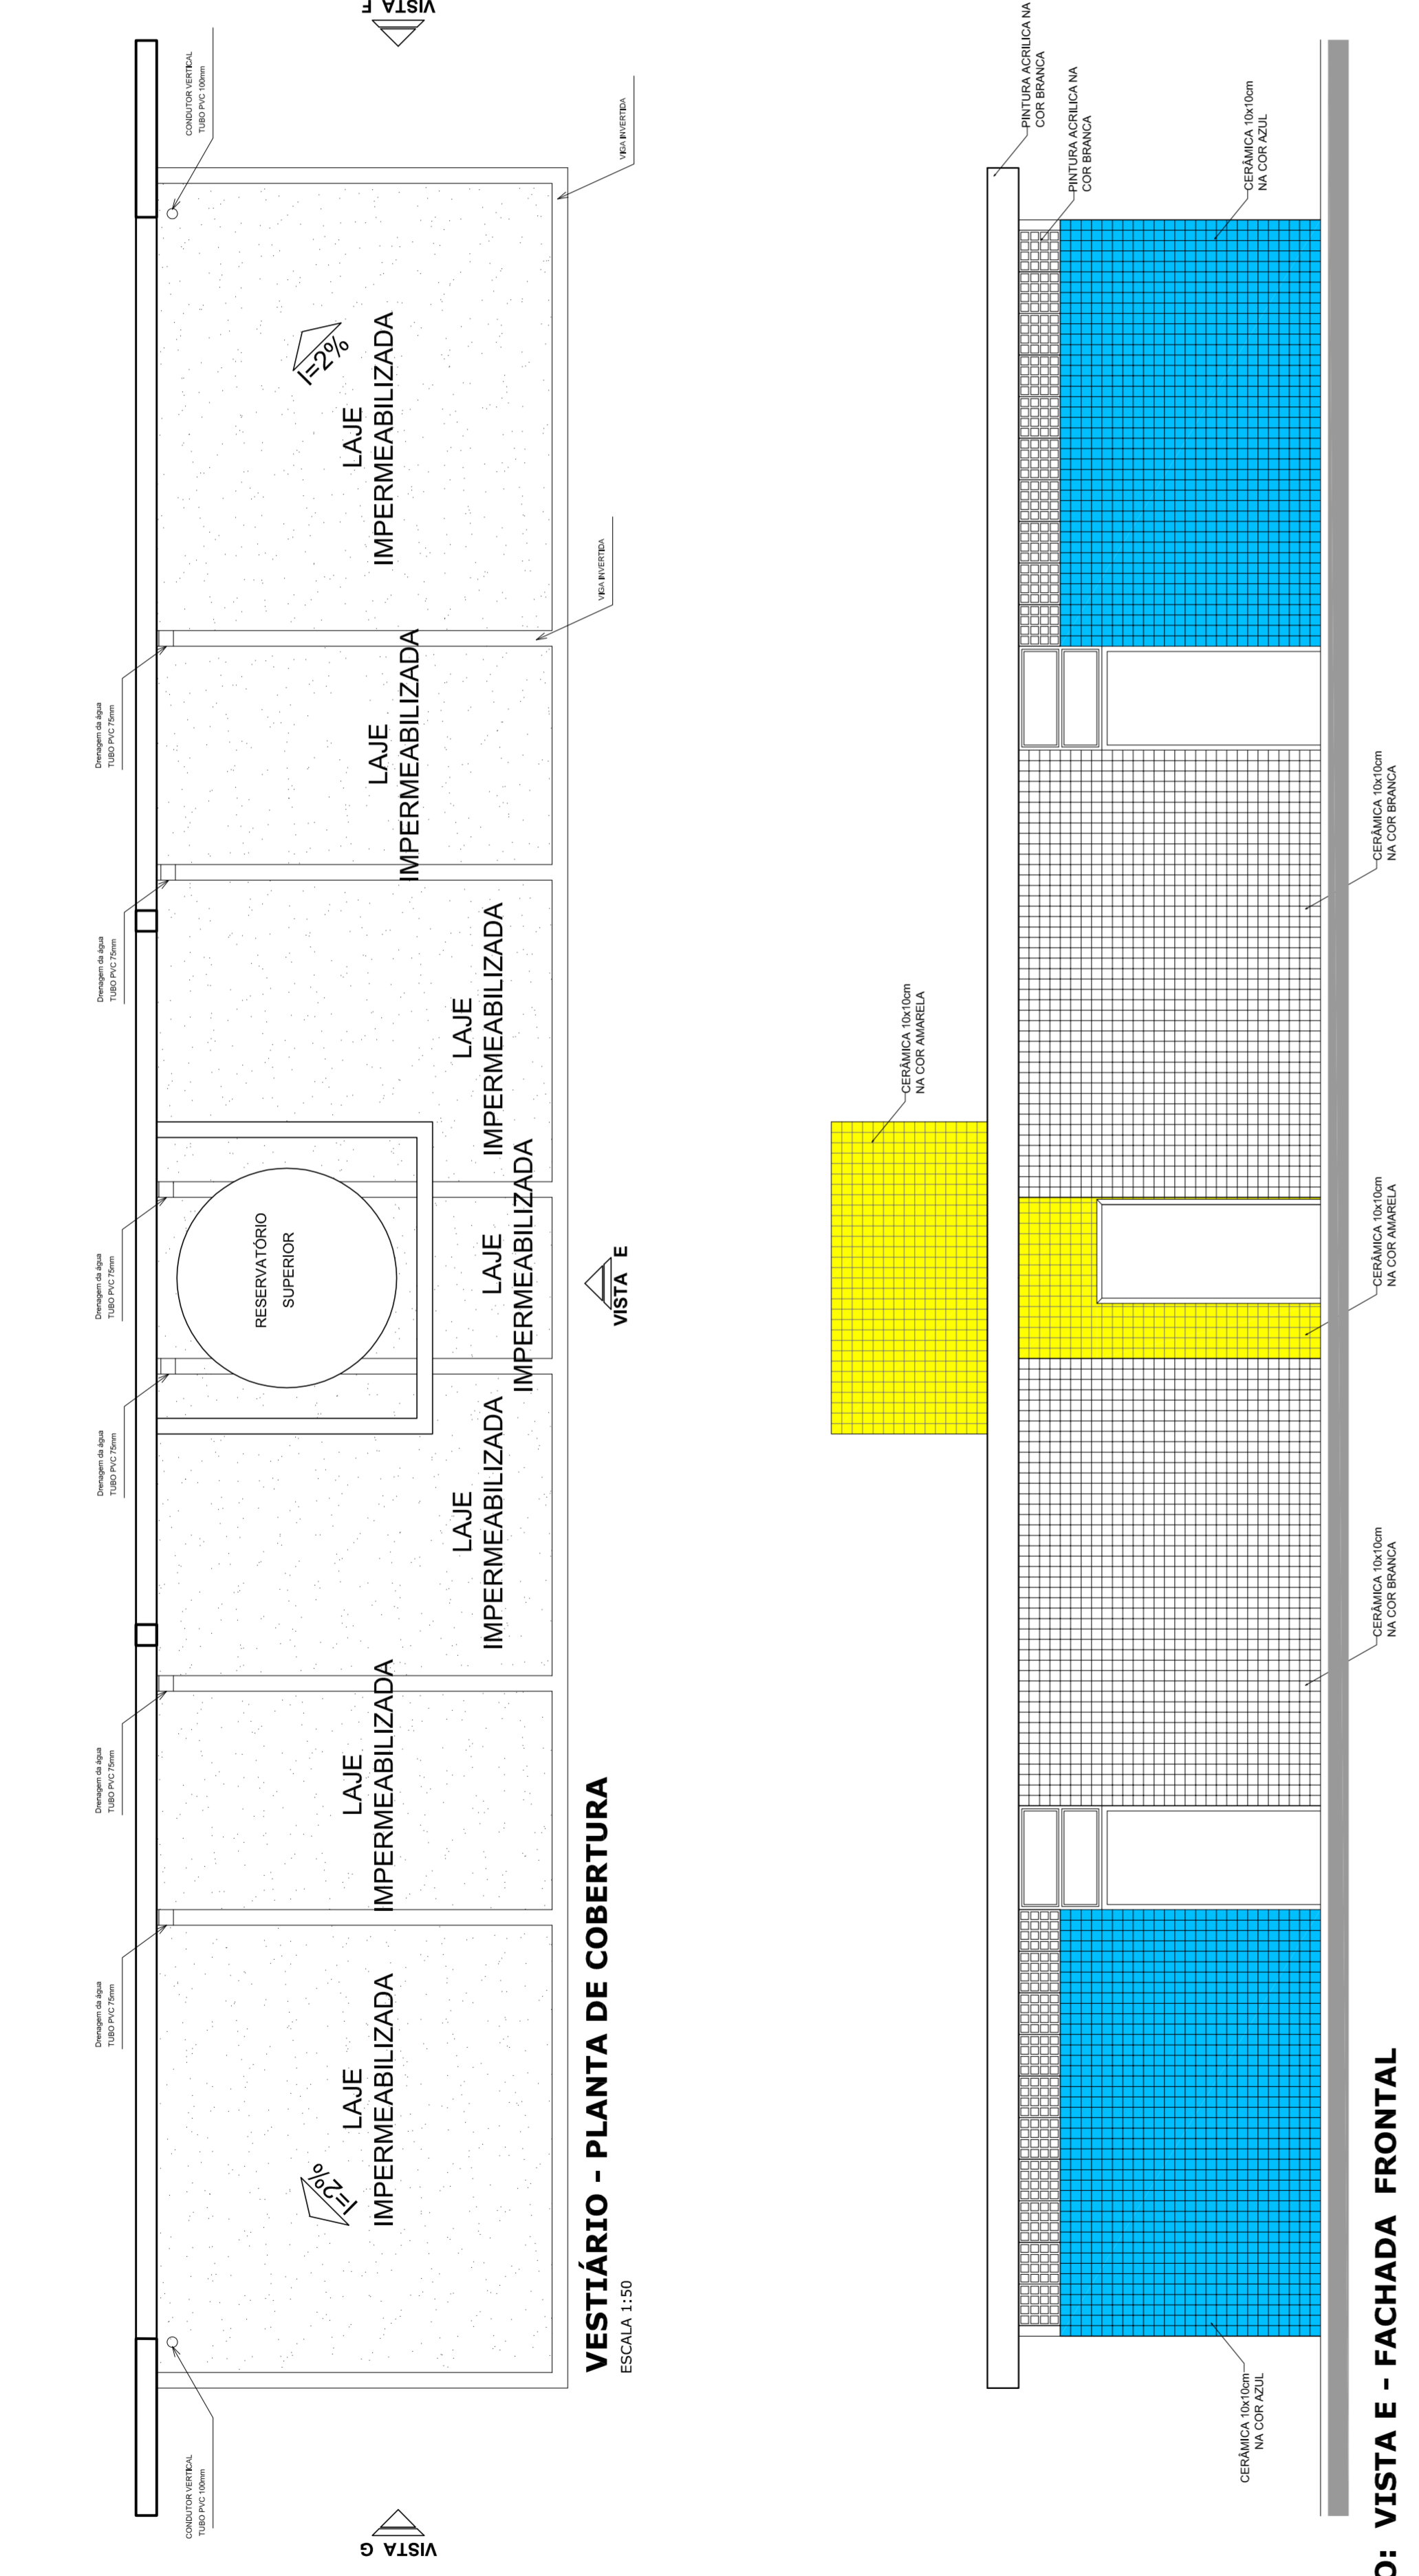


**VESTIBÁRIO: VISTA E - FACHADA FRONTAL**  
ESCALA 1:50

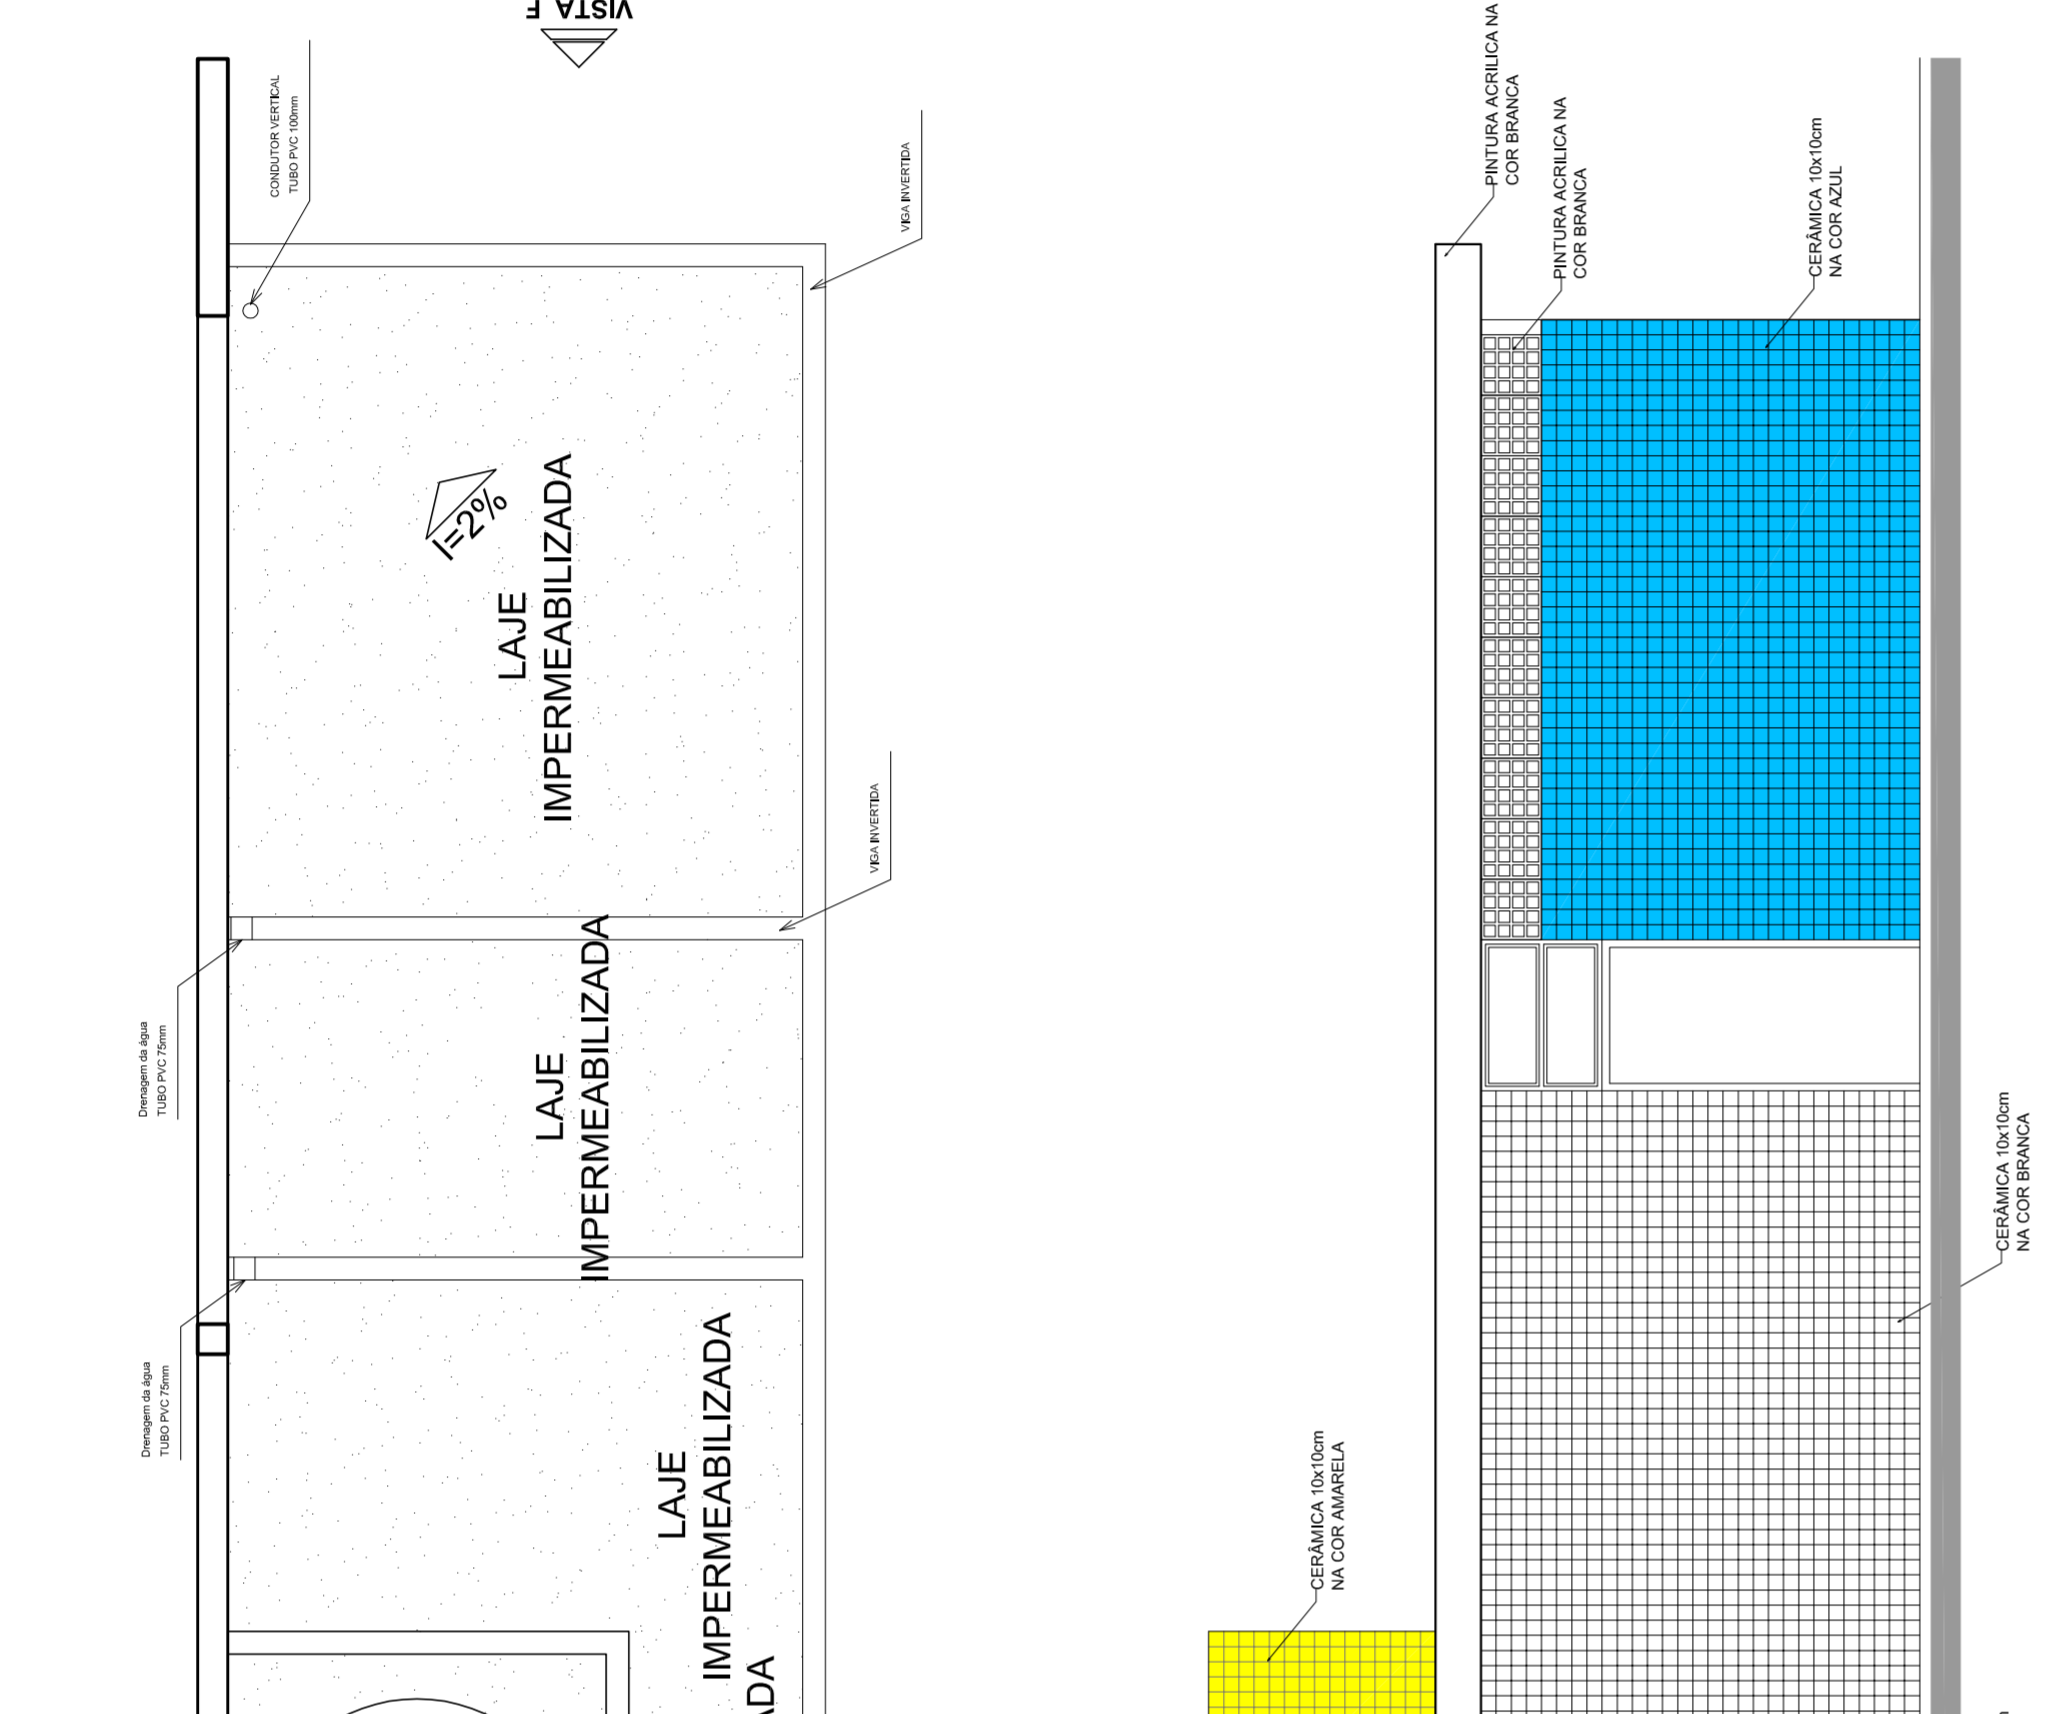

**VESTIBÁRIO: VISTA G- FACHADA LATERAL**  
ESCALA 1:50

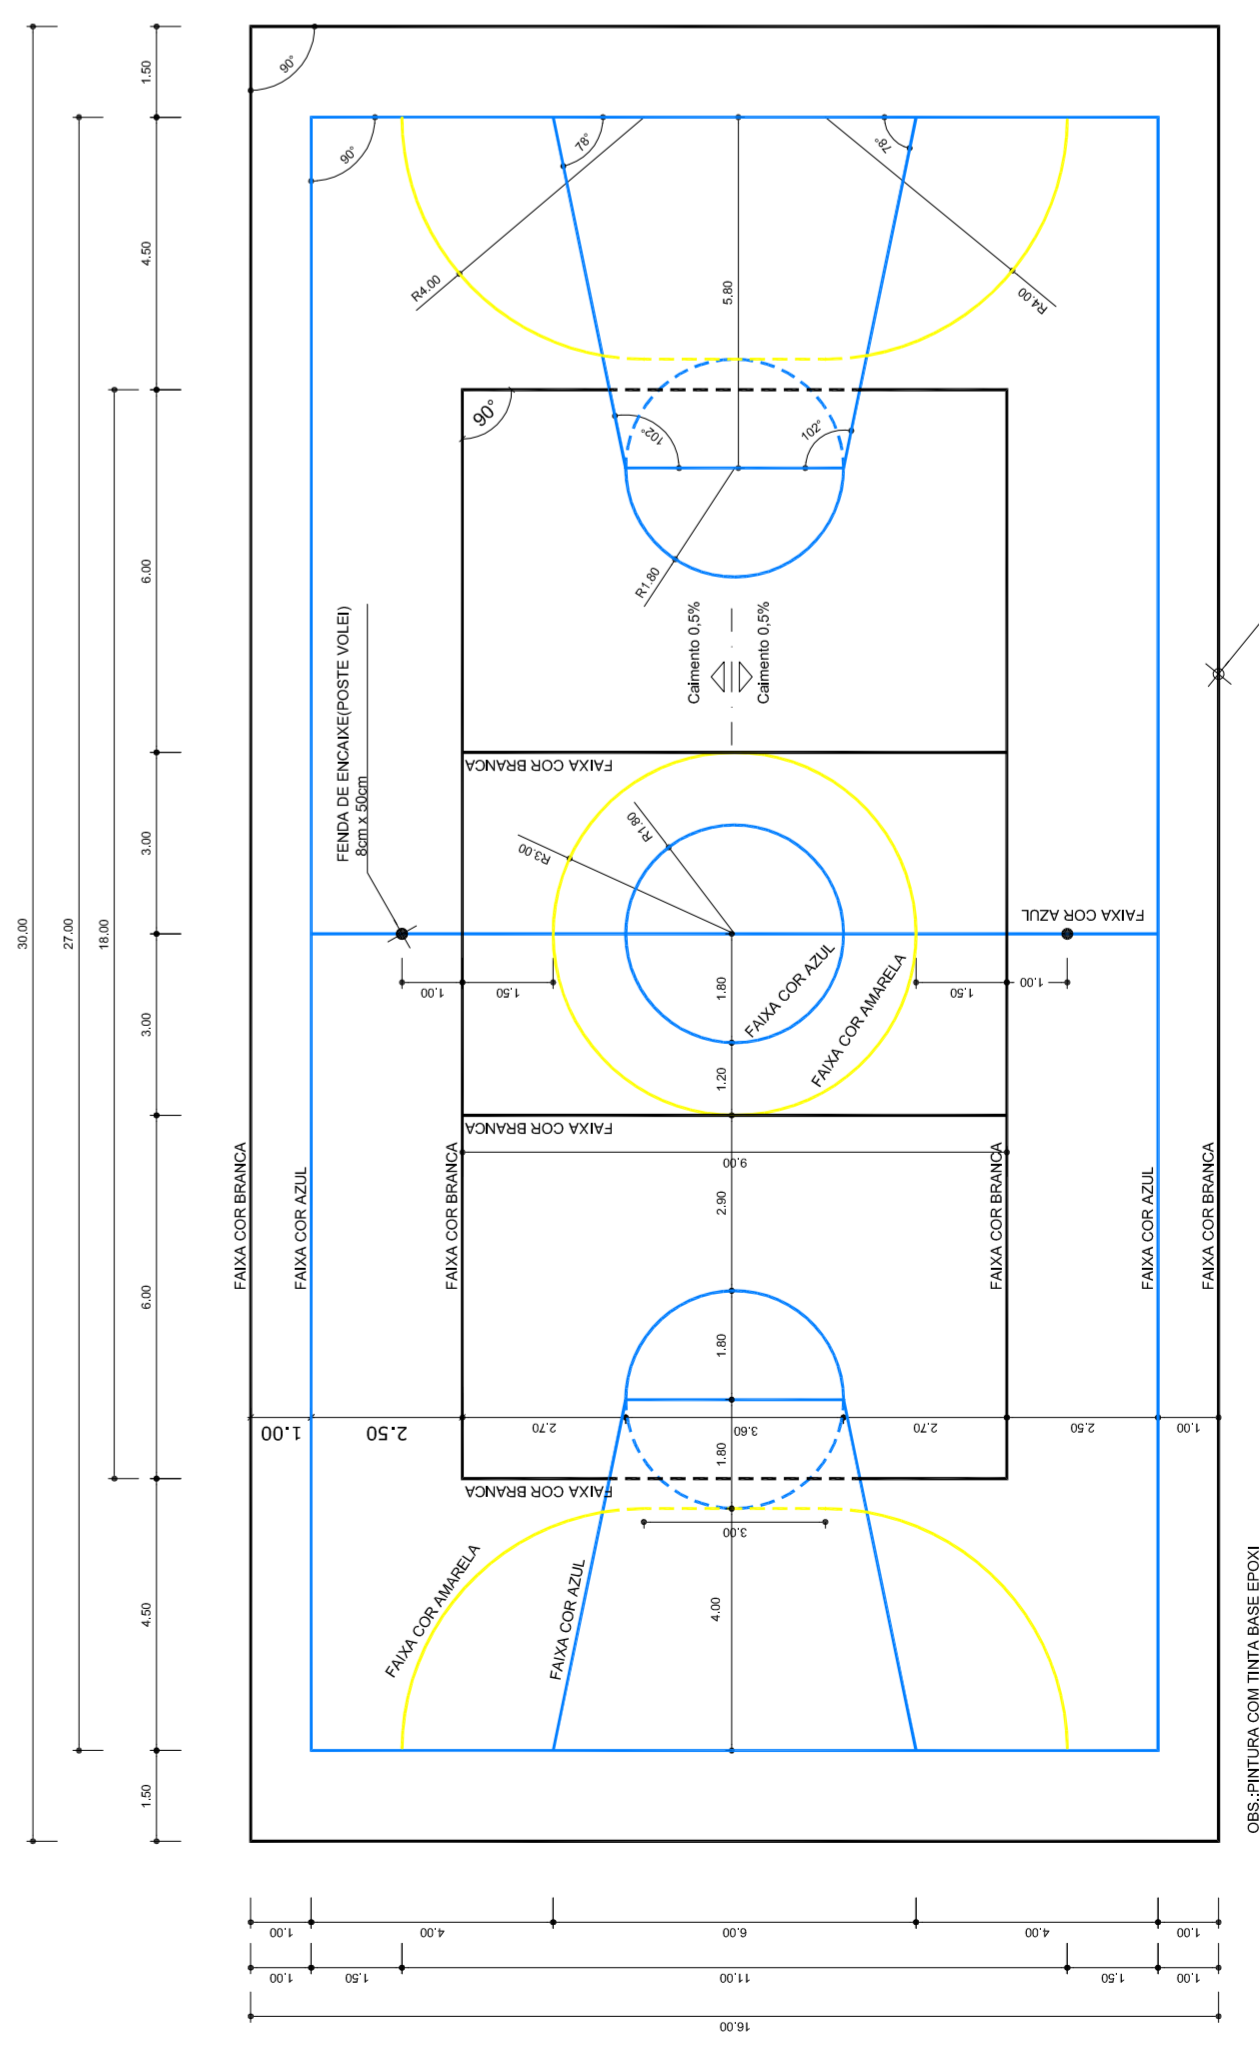

**PINTURA DO PISO DA QUADRA - FAIXAS**  
ESCALA 1:125

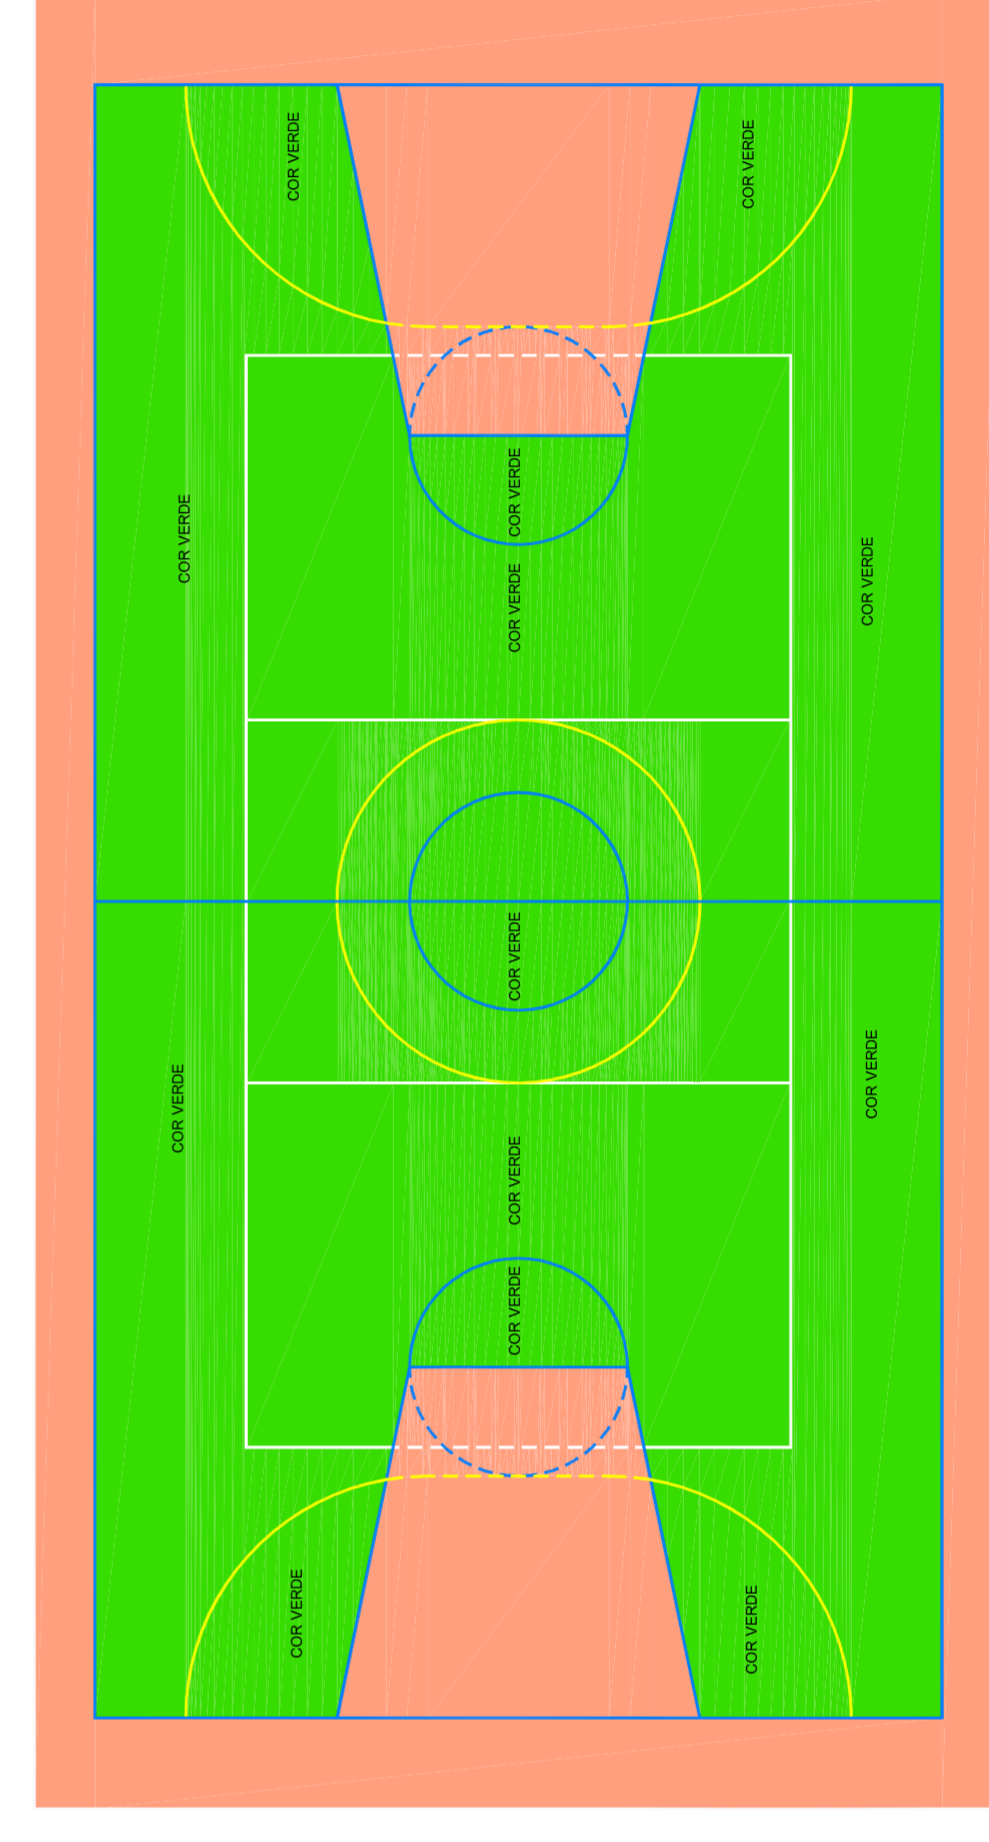

**PINTURA DO PISO DA QUADRA - ÁREA INTERNA**  
ESCALA 1:125

GOVERNO FEDERAL  
**BRASIL**  
PAIS RICO E PAIS SEM POBREZA

Ministério da Educação  
**FAFE**  
Fundação Nacional de Desenvolvimento da Educação

**PROJETO PADRÃO - FNDE**

---

MUNICÍPIO – UF: \_\_\_\_\_

PROPRIETÁRIO: \_\_\_\_\_

ENDEREÇO: \_\_\_\_\_

PROPRIETÁRIO: \_\_\_\_\_

RESP. TÉCNICO: \_\_\_\_\_ CREA \_\_\_\_\_





DUFO: \_\_\_\_\_ CREA \_\_\_\_\_ RA \_\_\_\_\_

OBSERVAÇÕES: \_\_\_\_\_








---

**QUADRA COBERTA COM VESTIBÁRIO**  
**PROJETO ARQUITETÔNICO**

CORRELAÇÃO CGEST - Companhia Geral de Infraestrutura Educacional	QUADRA COBERTA DETALHE PINTURA DO PISO VESTIBÁRIO: COBERTURA E FACHADAS	ESCALA R: 00 R: 00 R: 00	INDICADA DATA EMISSÃO JULHO/2011	FRANCHA <b>04/05</b>
---	---	-----------------------------------	--	-------------------------

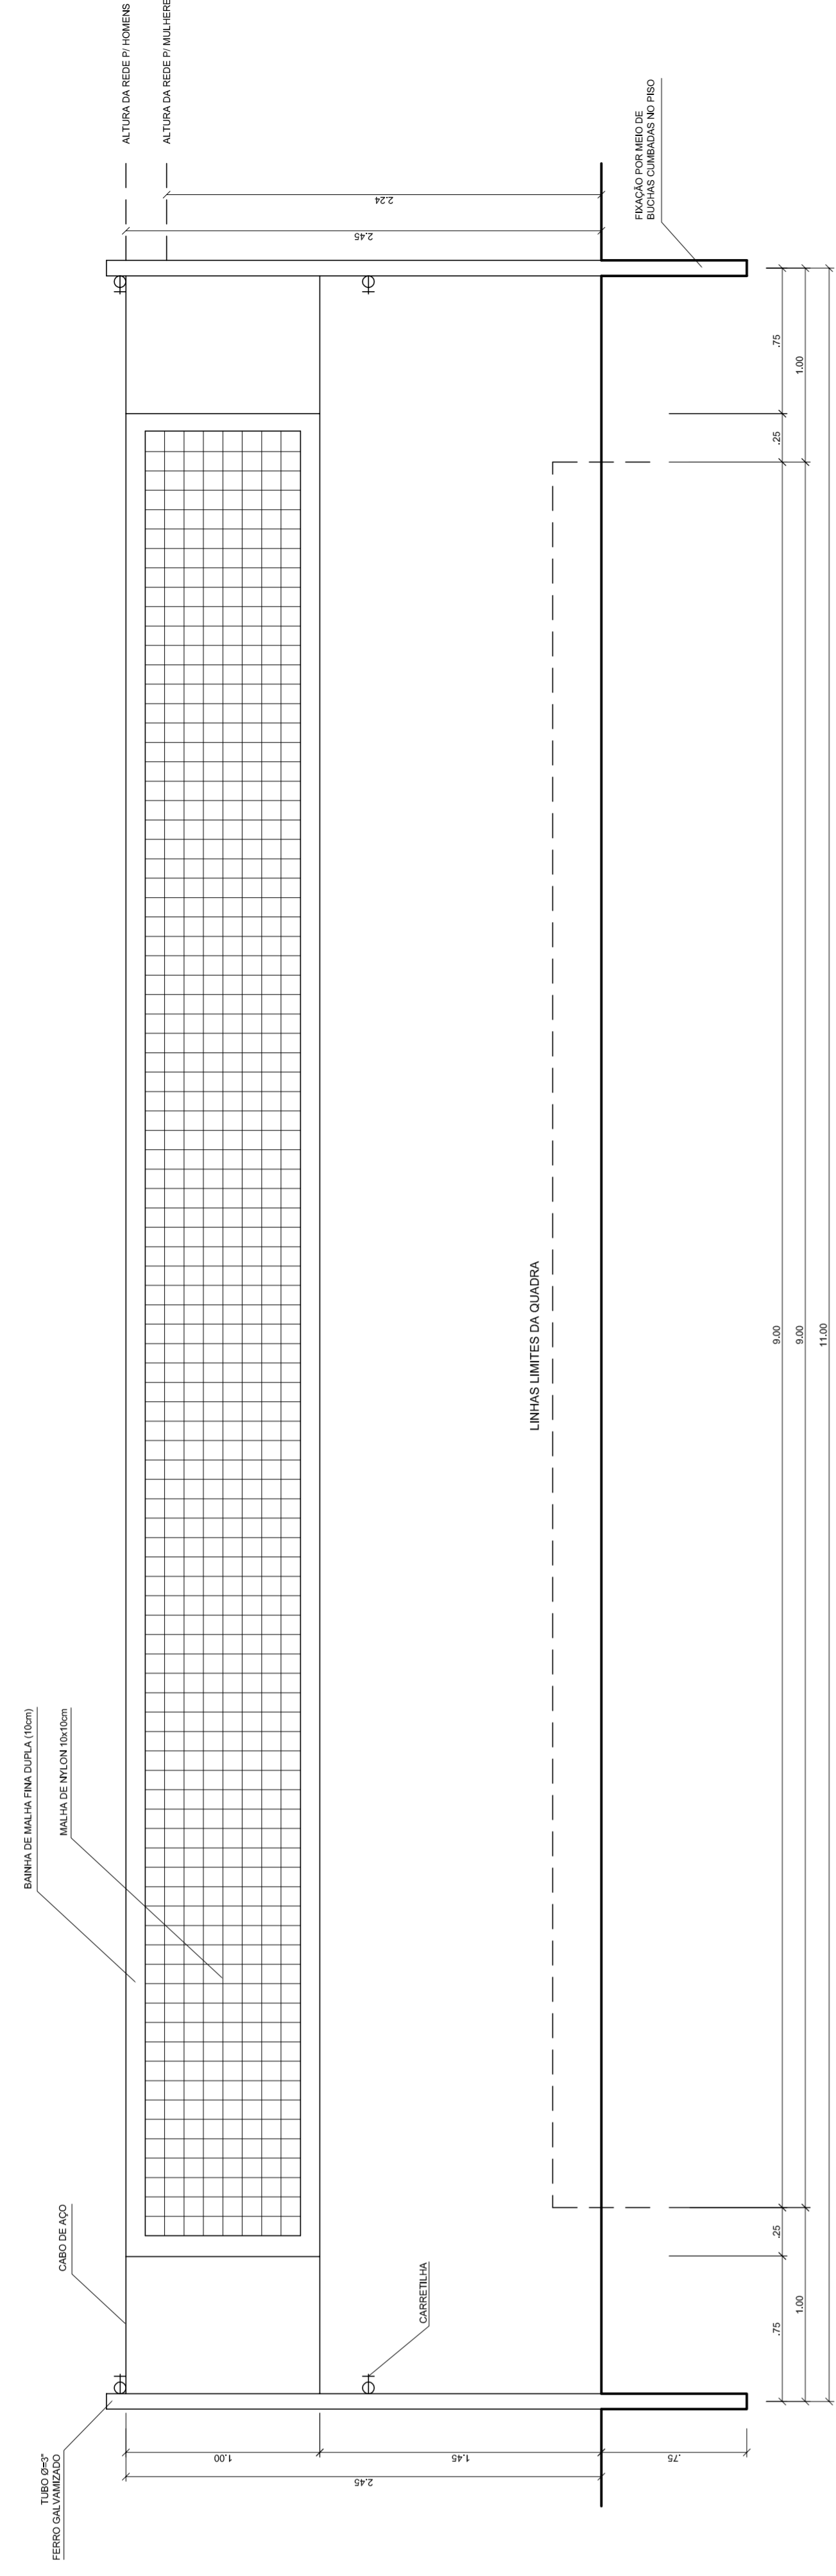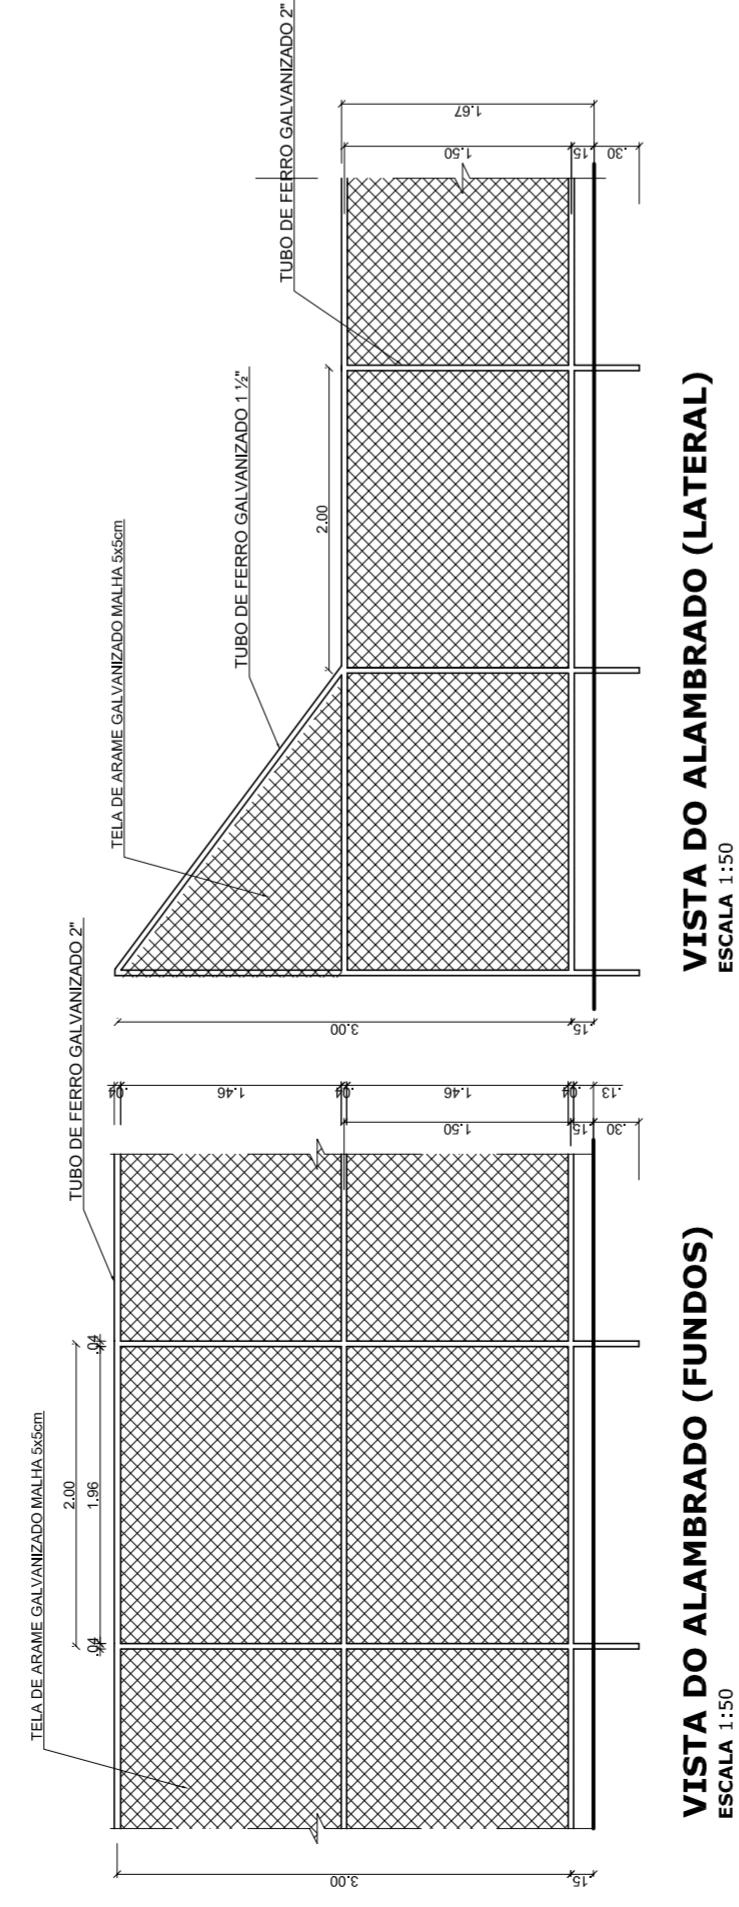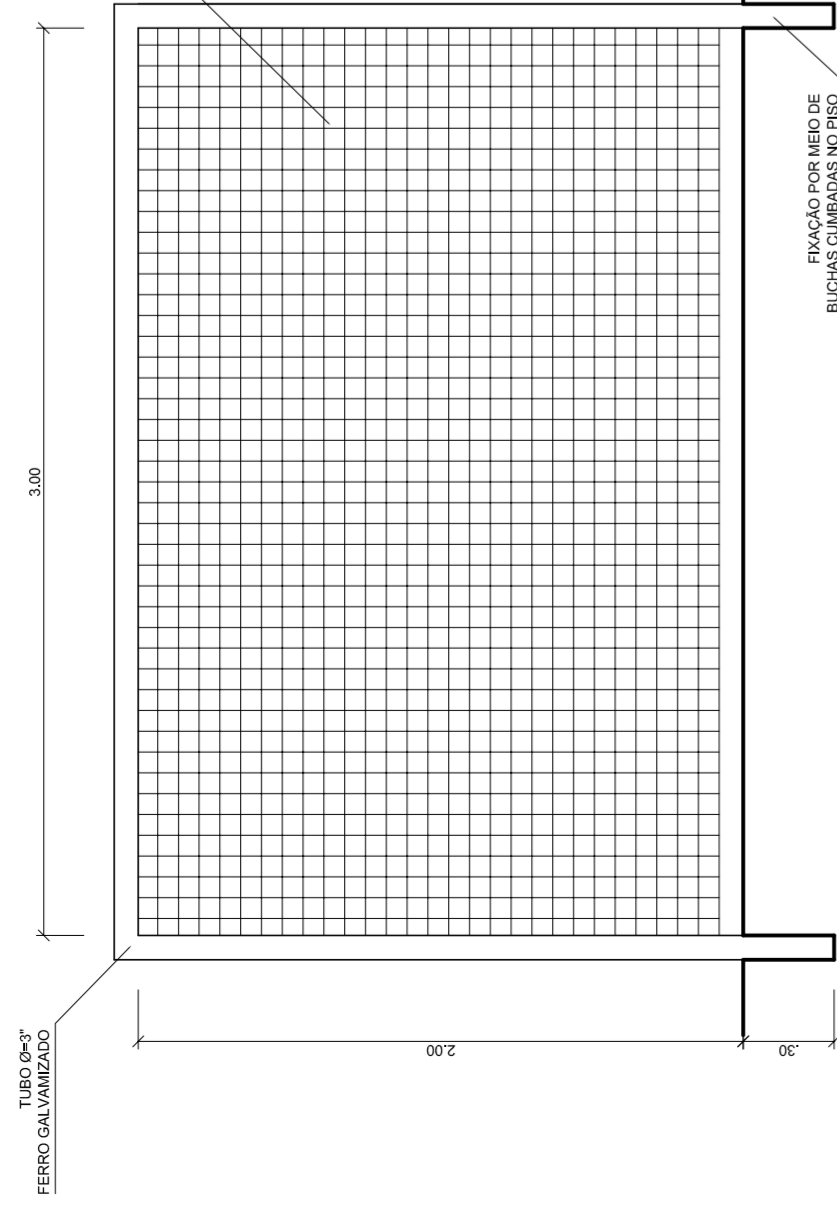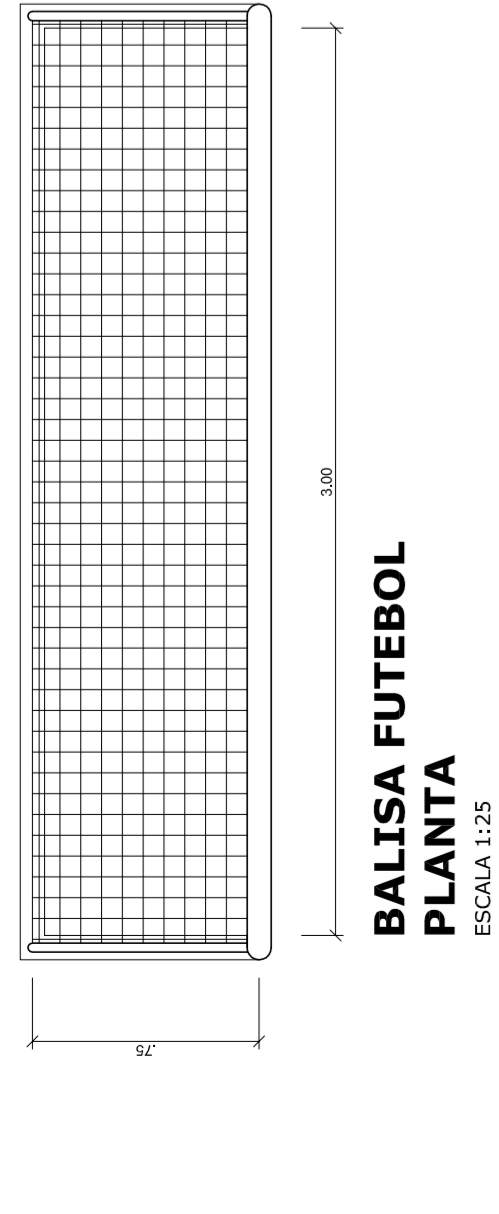

**VISTA REDE DE VOLEIBOL**  
ESCALA 1:25

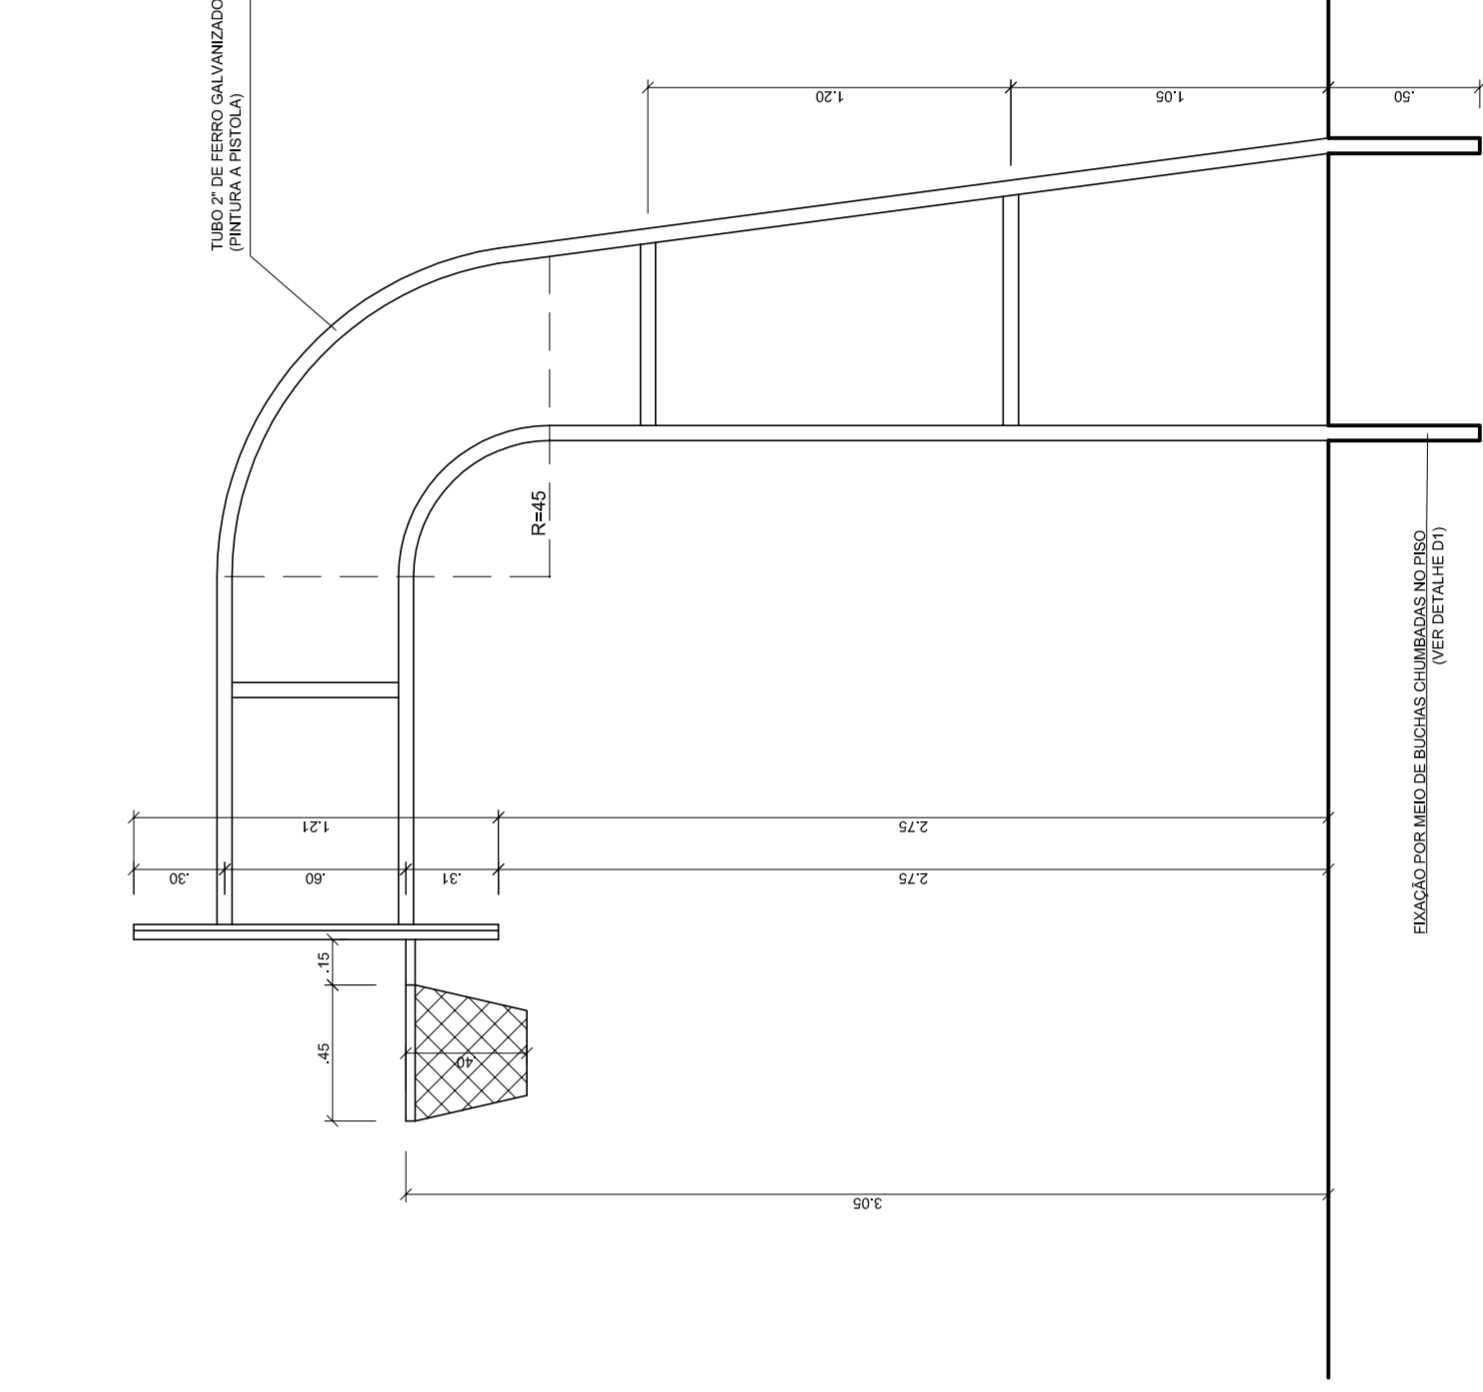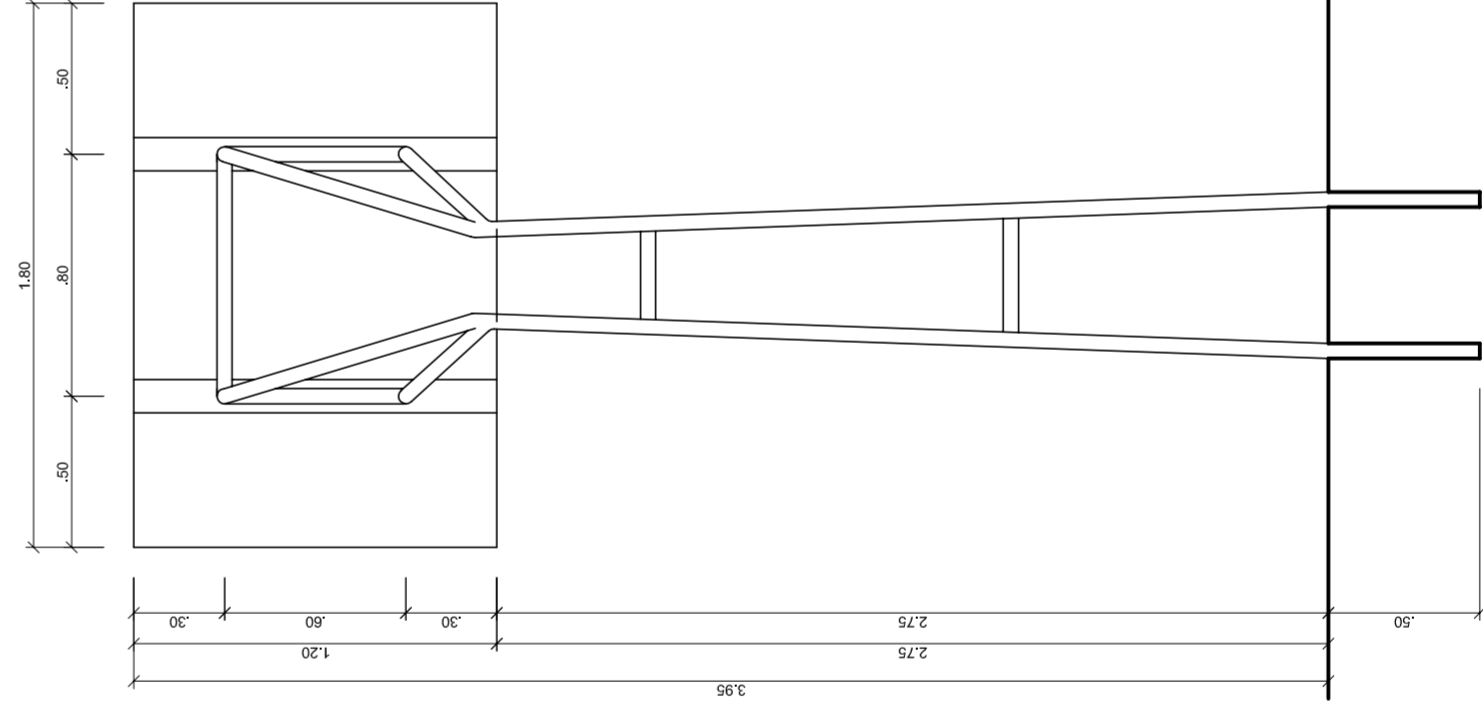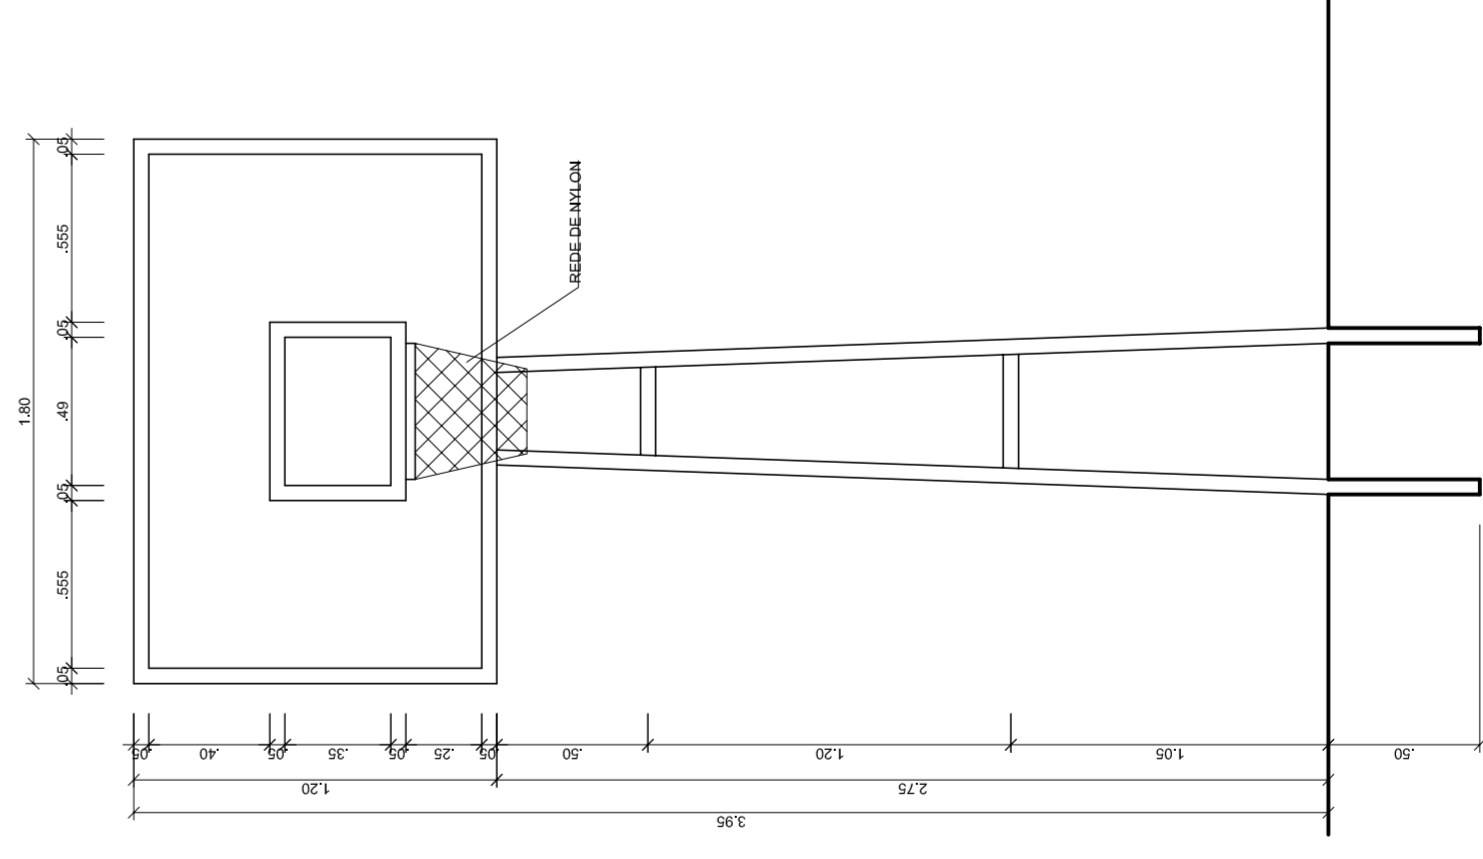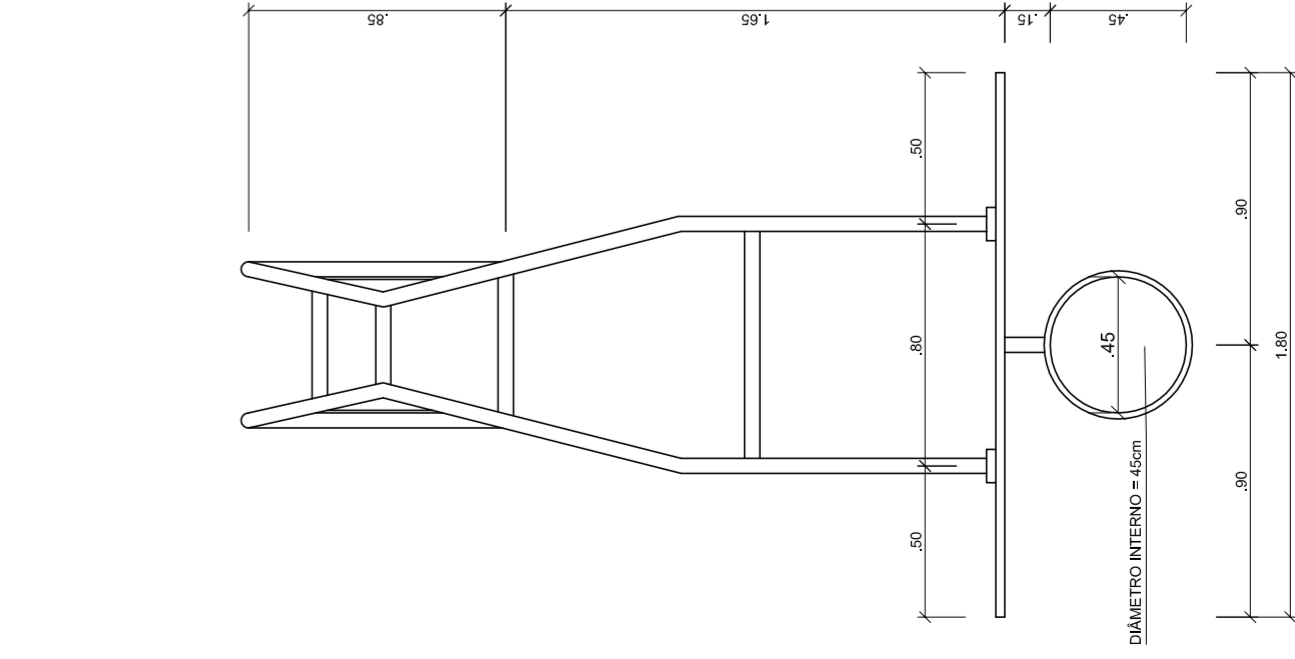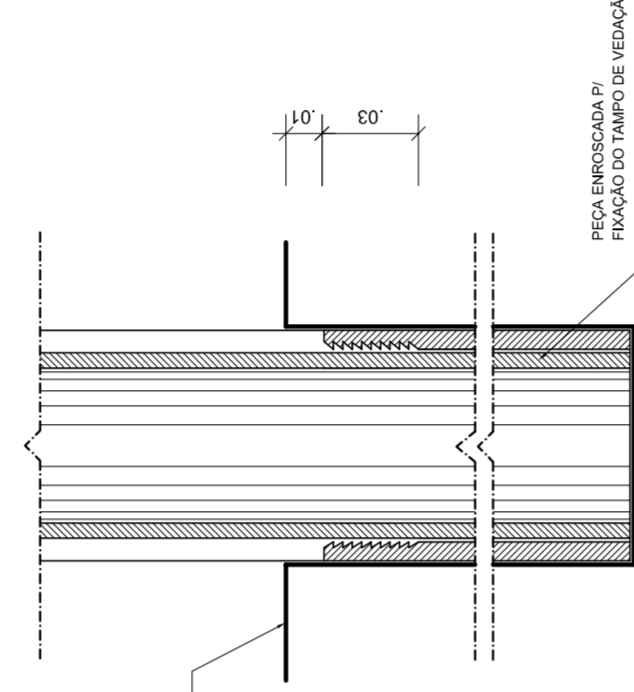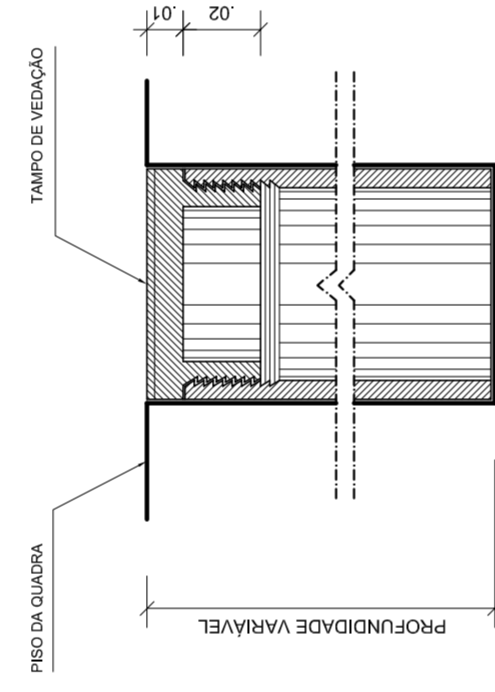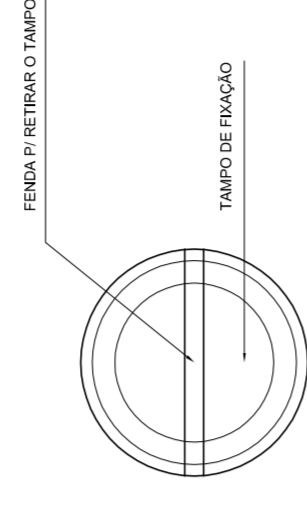

**GOVERNO FEDERAL**  
**BRASIL**  
PAIS RICO E PAIS SEM POBREZA

Ministério da Educação  
**FADE**  
Fundação Nacional de Desenvolvimento da Educação

**PROJETO PADRÃO - FNDE**

MUNICÍPIO – UF: \_\_\_\_\_  
 PROPRIETÁRIO: \_\_\_\_\_  
 ENDEREÇO: \_\_\_\_\_

PROPRIETÁRIO: \_\_\_\_\_  
 RESP. TÉCNICO: \_\_\_\_\_  
 CREA: \_\_\_\_\_

DUFO: \_\_\_\_\_  
 CREA: \_\_\_\_\_  
 RA: \_\_\_\_\_

OBSERVAÇÕES: \_\_\_\_\_

**QUADRA COBERTA COM VESTIÁRIO**  
**PROJETO ARQUITETÔNICO**

COORDENAÇÃO: \_\_\_\_\_  
 CRESSC - Coordenação Geral de Infraestrutura Educacional

REVISÃO: \_\_\_\_\_  
 R.00 \_\_\_\_\_  
 R.00 \_\_\_\_\_  
 R.00 \_\_\_\_\_

FORMATO: AT (841 X 594)

ESCALA: \_\_\_\_\_  
 INDICADA \_\_\_\_\_  
 DATA EMISSÃO: \_\_\_\_\_  
 JULHO/2011

**ARQ**

PRONCHA: \_\_\_\_\_  
 05/05