



**4** PLANTA FORMA DAS VIGAS LONGARINAS E TRANSVERSINAS  
PORTO GRANDE  
ESCALA 1/75

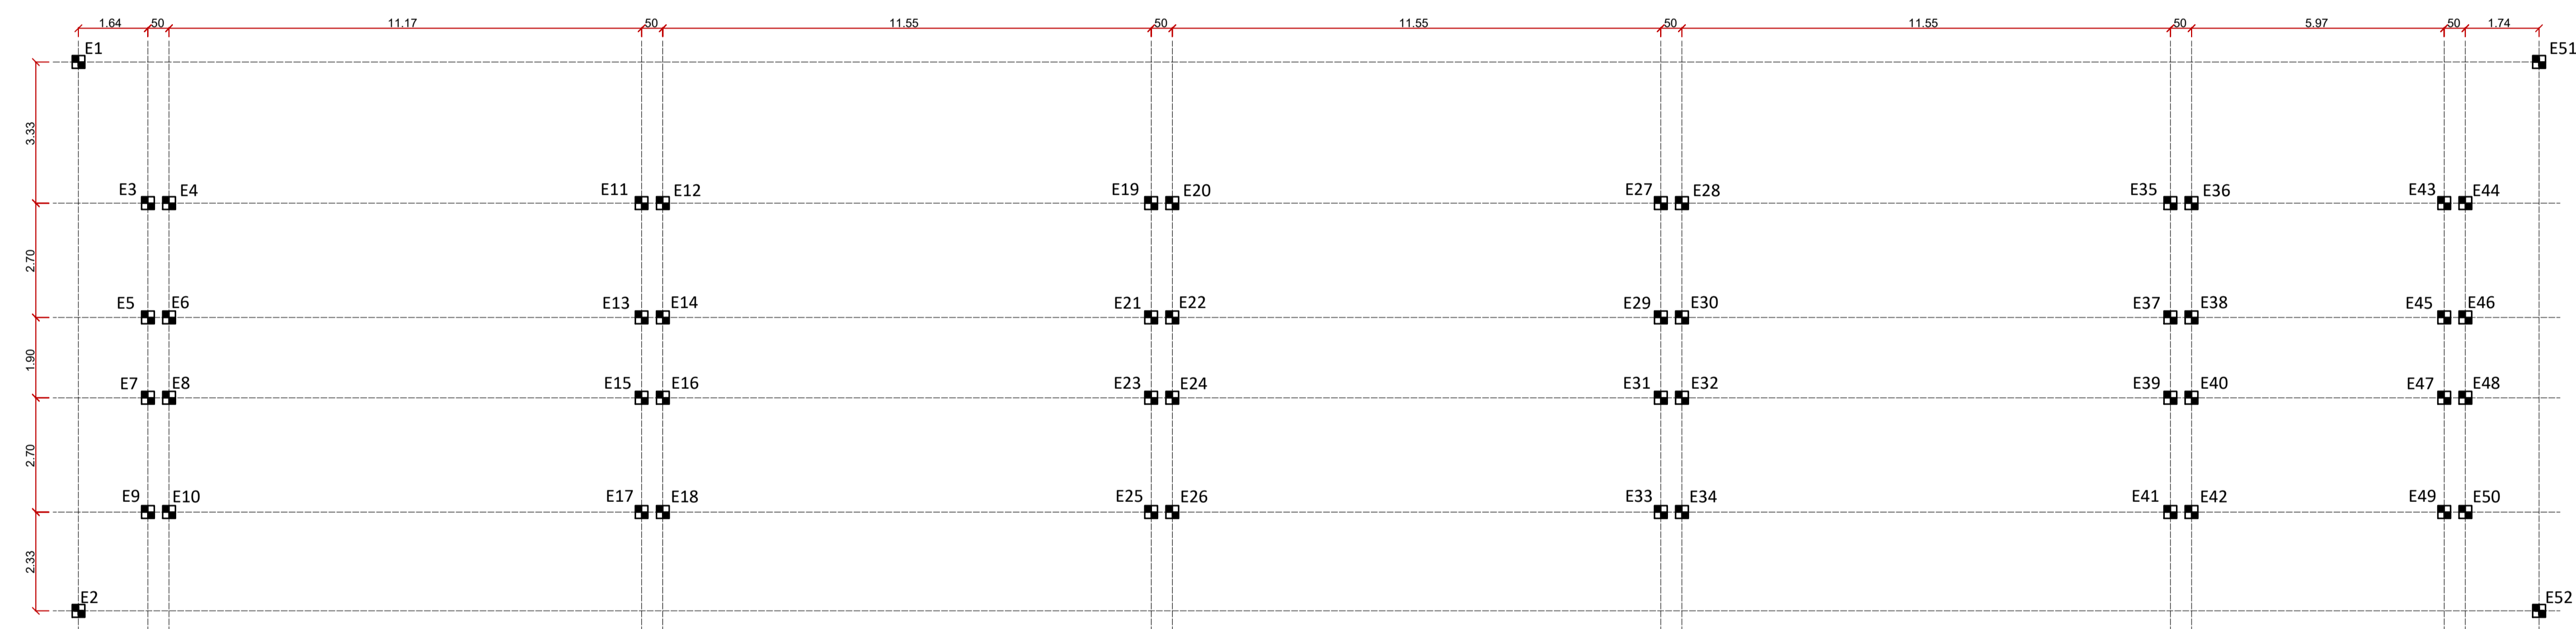

**5** LOCAÇÃO DAS ESTACAS  
PORTO GRANDE  
ESCALA 1/75

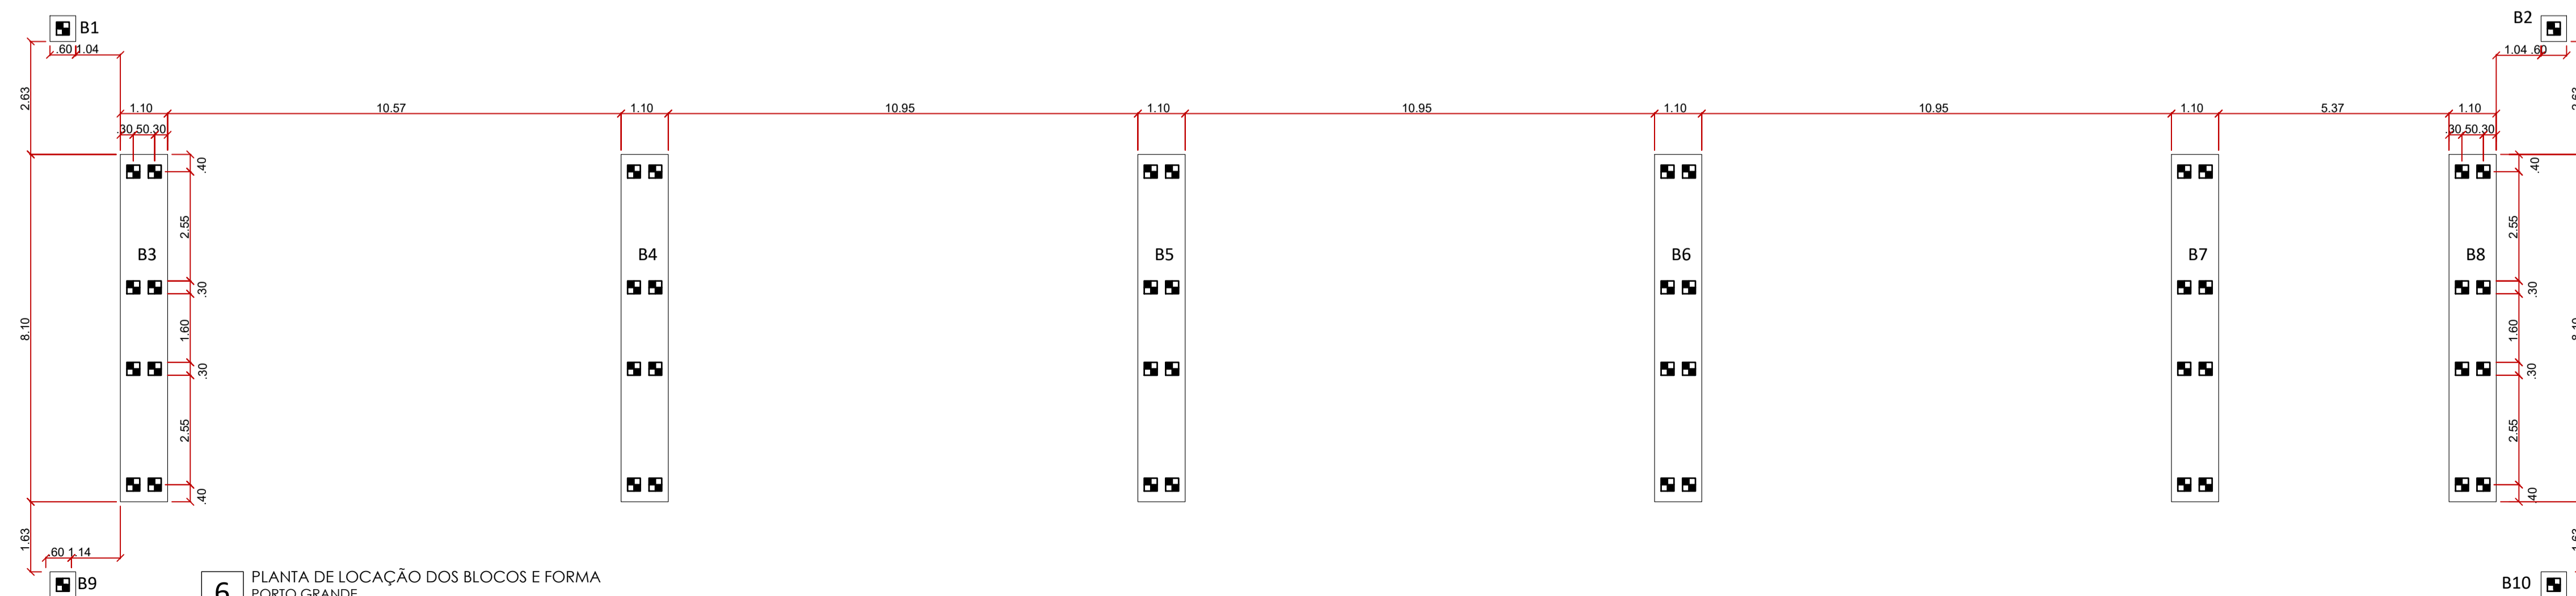

**6** PLANTA DE LOCAÇÃO DOS BLOCOS E FORMA  
PORTO GRANDE  
ESCALA 1/75

<b>PREFEITURA MUNICIPAL DE CAMETÁ</b>			
ENDEREÇO:	TRANSBEIRADÃO VILA DE PORTO GRANDE		
AUTOR DO PROJETO:	SEPLANG		
RESPONSÁVEL TÉCNICO:	ENGº MARCOS RODRIGO OLIVEIRA VALENTE		
<b>ESTRUTURA</b>			
ASSINATURAS	NORTE 		
	PLANTA DE LOCALIZAÇÃO 		
<b>CONSTRUÇÃO DE UMA PONTE EM CONCRETO ARMADO</b>			
DESENHO Nº:	PONTE DE 2 VIAS E CIRC. PEDESTRE		REVISÃO
<b>02/05</b>	PLANTA BAIXA CORTE 01 DETALHES		<b>1</b>
	JANEIRO 21 DATA	1/100 ESCALA	- DESENHISTA
		VISTO	DWG