




FACHADA FRONTAL
Escala: 1/75

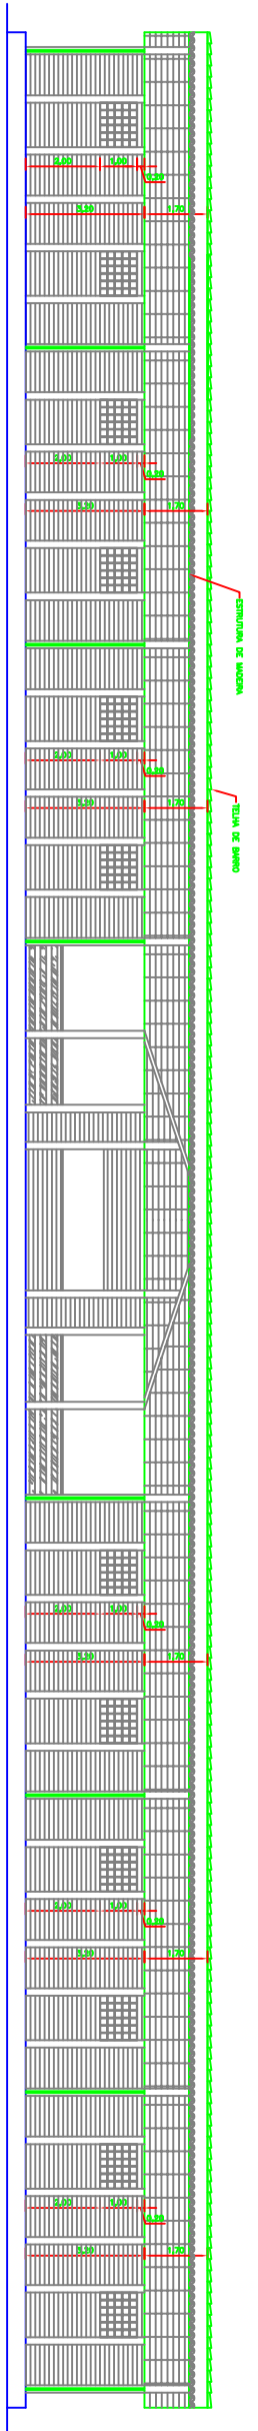

CORTE AA
Escala: 1/75

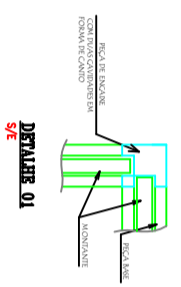

DETALHE 01
S/E

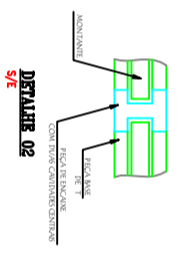

DETALHE 02
S/E



DETALHE 03
S/E

MUNICÍPIO		PREFEITURA MUNICIPAL DE CAMETA	
PROJETO		ASS : _____	
RESP: TÉCNICO		Prof. Waldemar Volante Piedade Municipal	
ASS :		Sergio Corte Pimenta Junior Eng. Civil - 0824.18.887 - 0/PA	
PROJETO		ARQUITETURA	
TÍTULO		FOLHA	
FACHADA E CORTE ESCOLA MODULAR EM MADERA DE OS SÁUS		02/03	
DATA	ESCALA	DATA	ESCALA
2002	1/75	01/08/2018	1/75
PROJ.	PROJ.	PROJ.	PROJ.