
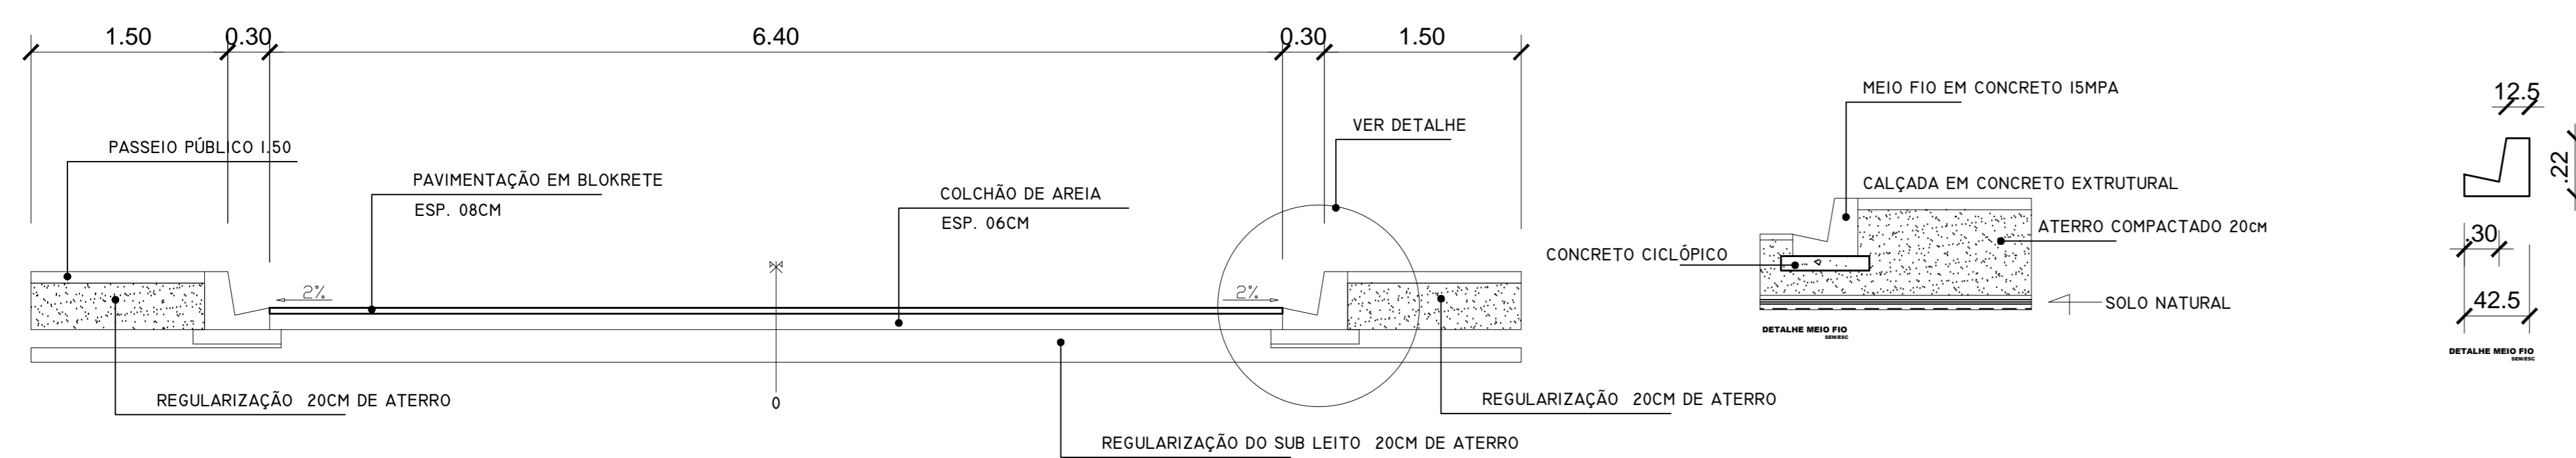


PRODUCED BY AN AUTODESK EDUCATIONAL PRODUCT

PRODUCED BY AN AUTODESK EDUCATIONAL PRODUCT

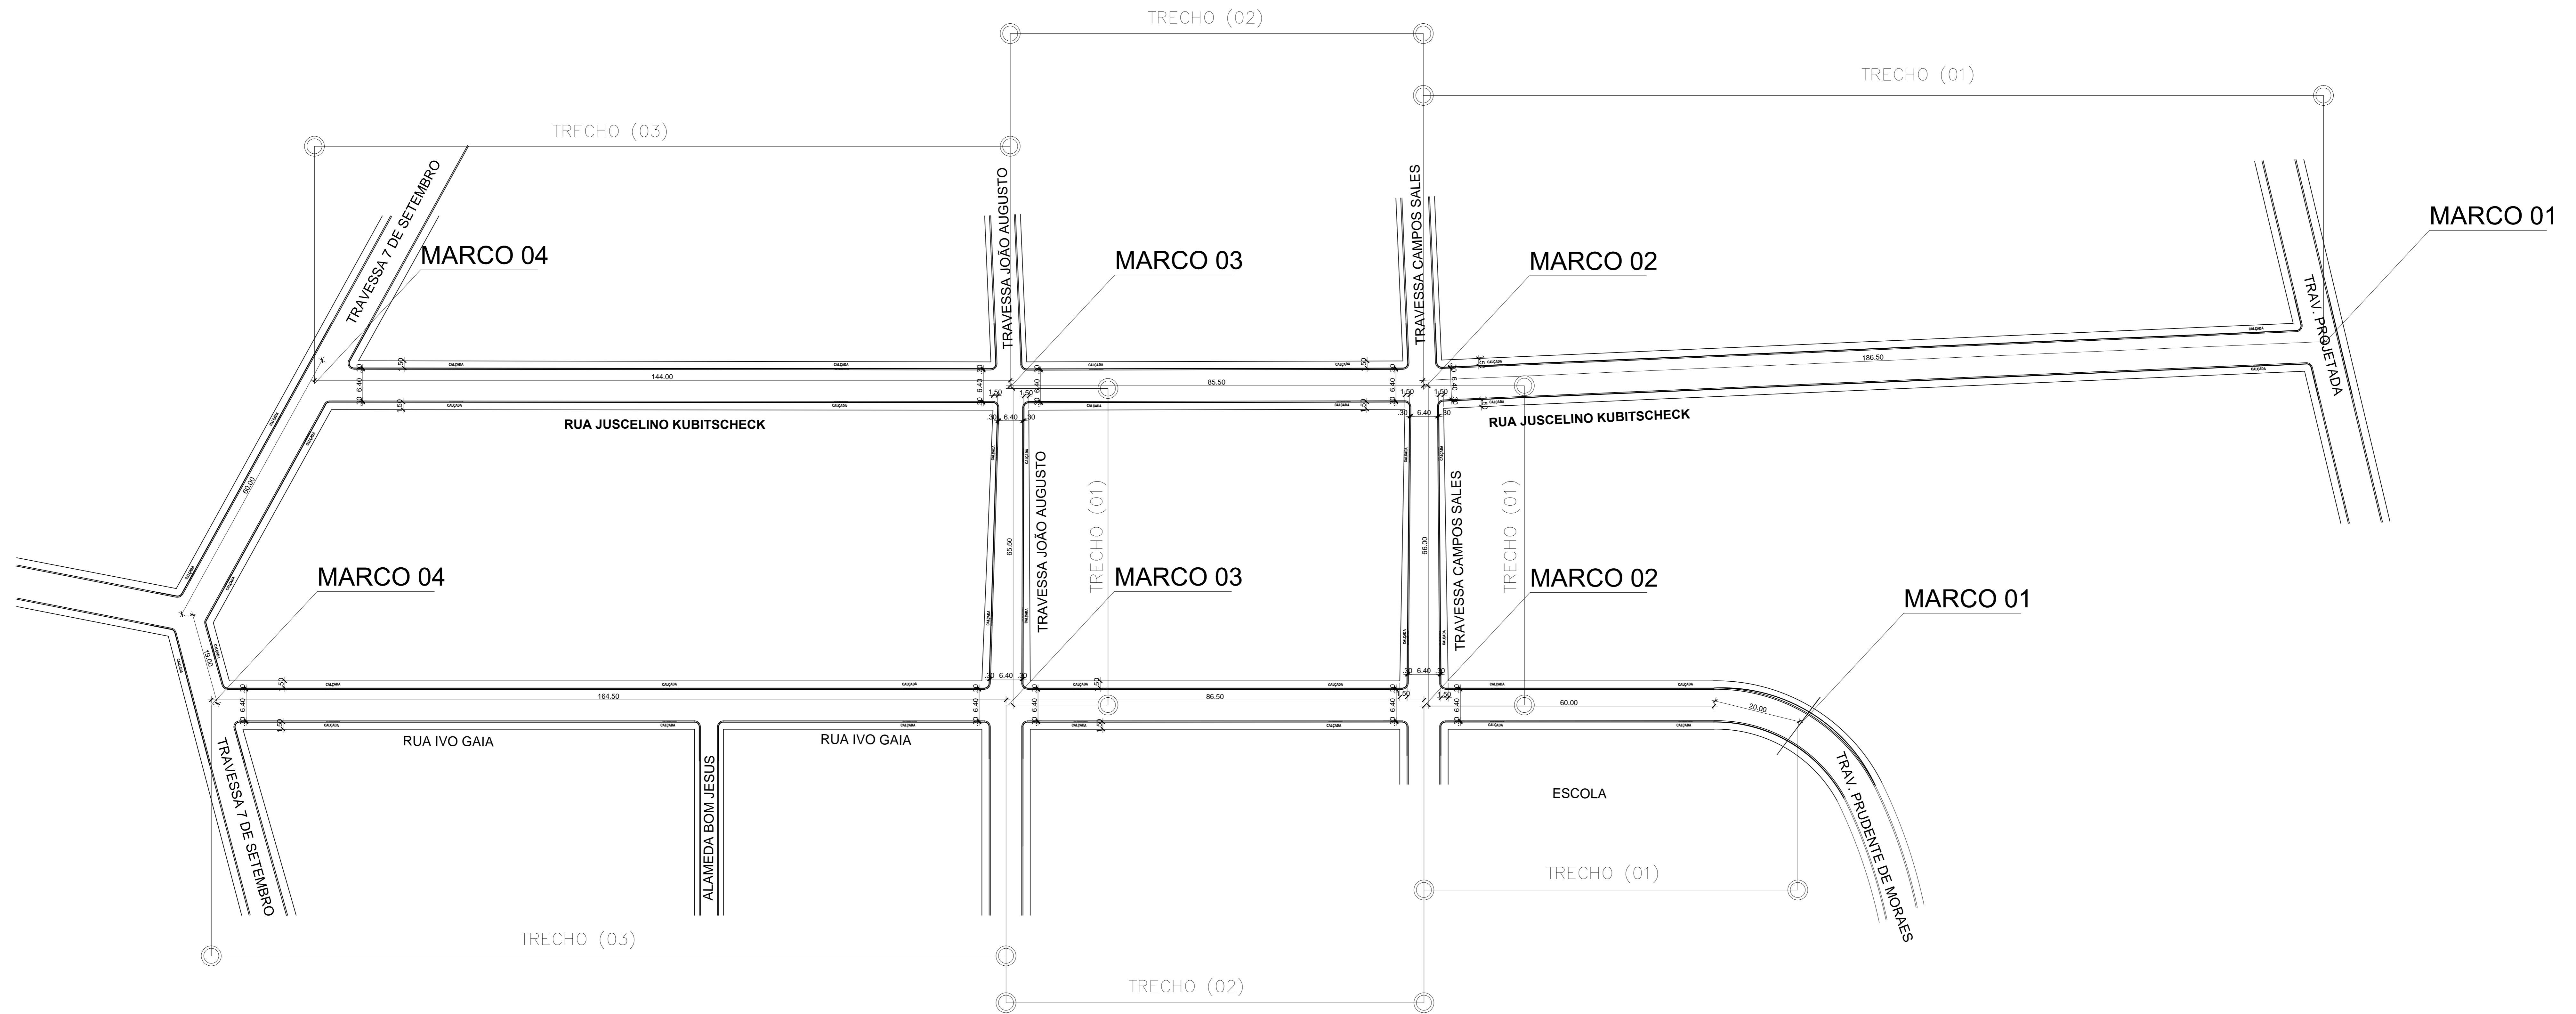

SEÇÃO TRANSVERSAL TÍPICA
Esc. 1:50

LEGENDA DE COORDENADAS DA RUA IVO GAIÁ:

MARCO 1 S 02° 14' 11.1" W 049° 29'55.3"	MARCO 2 S 02° 14'11.9" W 049° 29' 57.3"
MARCO 3 S 02° 14' 14.6" W 049° 29'58.9"	MARCO 4 S 02° 14' 17.5" W 049° 30'03.5"

LEGENDA DE COORDENADAS DA RUA JUSCELINO KUBITSCHKE:

MARCO 1 S 02° 14' 05.3" W 049° 29'56.5"	MARCO 2 S 02° 14'11.8" W 049° 30' 00.2"
MARCO 3 S 02° 14' 14.1" W 049° 30'01.0"	MARCO 4 S 02° 14' 17.5" W 049° 30'03.5"

LEGENDA DE COORDENADAS DA TRAV. CAMPOS SALES:

MARCO 2 S 02° 14'11.9" W 049° 29' 57.3"	MARCO 2 S 02° 14'11.8" W 049° 30' 00.2"
---	---

LEGENDA DE COORDENADAS DA TRAV. JOÃO AUGUSTO:

MARCO 3 S 02° 14' 14.6" W 049° 29'58.9"	MARCO 3 S 02° 14' 14.1" W 049° 30'01.0"
---	---









PREFEITURA MUNICIPAL DE CAMETÁ

PLANTA BAIXA, IMPLANTAÇÃO GERAL MEMÓRIA DE CÁLCULO E COORDENADAS GEORREFERENCIADAS

(CAMETÁ-PA)



MAIO 2019

JAIRO PANTOJA INDICADA

01/06